ΧΡΗΣΕΙΣ

1	ζώνη περιπάτου	σκυρόδεμα με επιφανειακή επεξεργασία και προσθήκη ψυχρών υλικών
2	ζώνη στάσης	ψυχροί κυβόλιθοι ποικίλων διαστάσεων
3	ζώνη εξυπηρέτησης	σταθεροποιημένο χώμα σε διάφορες παραλλαγές
4	πλάτωμα απόληξης οδού	αυτοφυής φυτικός τάπητας
5	διαμόρφωση πρόσβασης στην παραλία	ξύλινη επιφάνεια
6	διαμόρφωση χώρου εξυπηρέτησης λουόμενων	σκυρόδεμα με επιφανειακή επεξεργασία και προσθήκη λευκού τσιμέντου
7	καθιστικά διαμορφωμένα στο στηθαίο	κτίρια εκτός ρυμοτομικής γραμμής
8	πλατεία Κουμ-Καπί	αλμυρίκια (Tamarix tamarix)
9	καμπύλα ανάγλυφη εξέδρα	εσχάρα δέντρου
10	παιδική χαρά / παιδότοπος	κινητά δημόσια καθιστικά
11	διαμόρφωση αναβαθμών προς την παραλία	φωτιστικό
12	πλατεία θεάτρου 'Βλησίδη'	προσωρινά σκιάδια / ομπρέλες
13	θέση περιπτέρων	τραπεζοκαθίσματα

ΥΠΟΜΝΗΜΑ ΥΛΙΚΩΝ

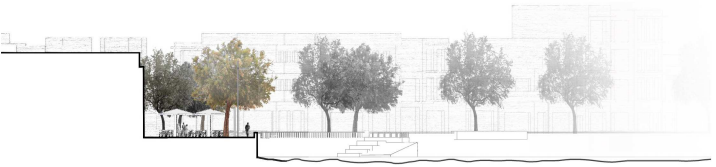

τομή 2α

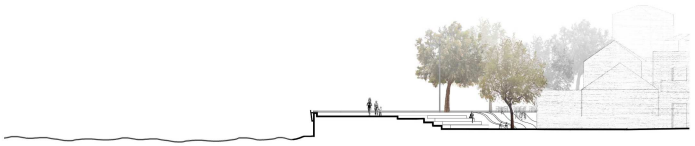

τομή 2β

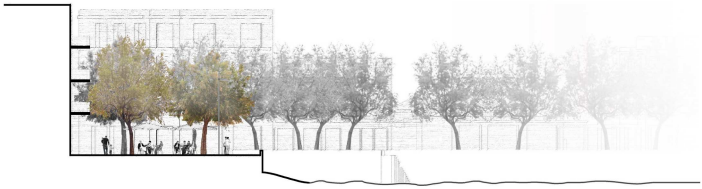

τομή 2γ

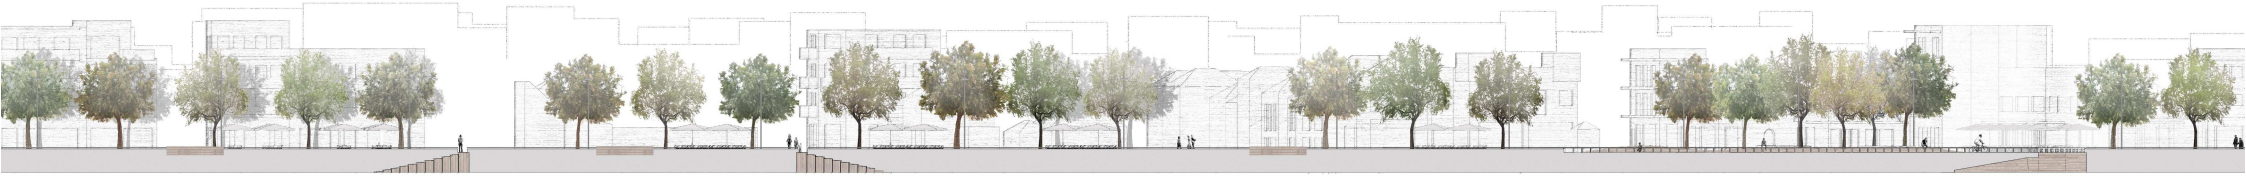

κλίμακα 1:200