


ΧΡΗΣΕΙΣ

- 1 ζώνη περαστικού
- 2 ζώνη στάσης
- 3 ζώνη εξυπηρέτησης
- 4 πλάκας απολάνης οδού
- 5 διαμόρφωση προβόρας στην παραλία
- 6 διαμόρφωση χώρου εξυπηρέτησης λουλουδιών
- 7 εστιαστά διαμορφωμένα στα στέφια
- 8 πλινθιά Kougi-Kougi
- 9 καμπύλες αναγνώρισης εξόδου
- 10 παβολί γκαζι / παιδότοπος
- 11 διαμόρφωση αναβάσεων προς την παραλία
- 12 πλινθιά Βαλτούρι Βιγυρήνη
- 13 θέση περπατήσεων

ΥΠΟΜΝΗΜΑ ΥΛΙΚΩΝ

- αναβάσεις με επενδύσεις επιδερμάτινα
για ασφαλή περπάτημα - έλκεται
- ελαφρύ κρύβανο παλαιών διατάξεων
συντηρησιακό χρώμα σε διάφορες ποικιλίες
- απολάνης φωτός τοπίου
- ζώνη επένδυσης
- αναβάσεις με επενδύσεις επιδερμάτινα
και προσθήκη λικνού τοπίου
- κίονες απός μεταλλικής γράμλης
- ολυμπίκεα (Παλαιά Ιωνία)
- εσόδου δρόμου
- κοίτη δρόμου εστιαστά
- φυσιστά
- προσώρινα στέφια / ομπρέλλες
- τραπέζια/καθίσματα

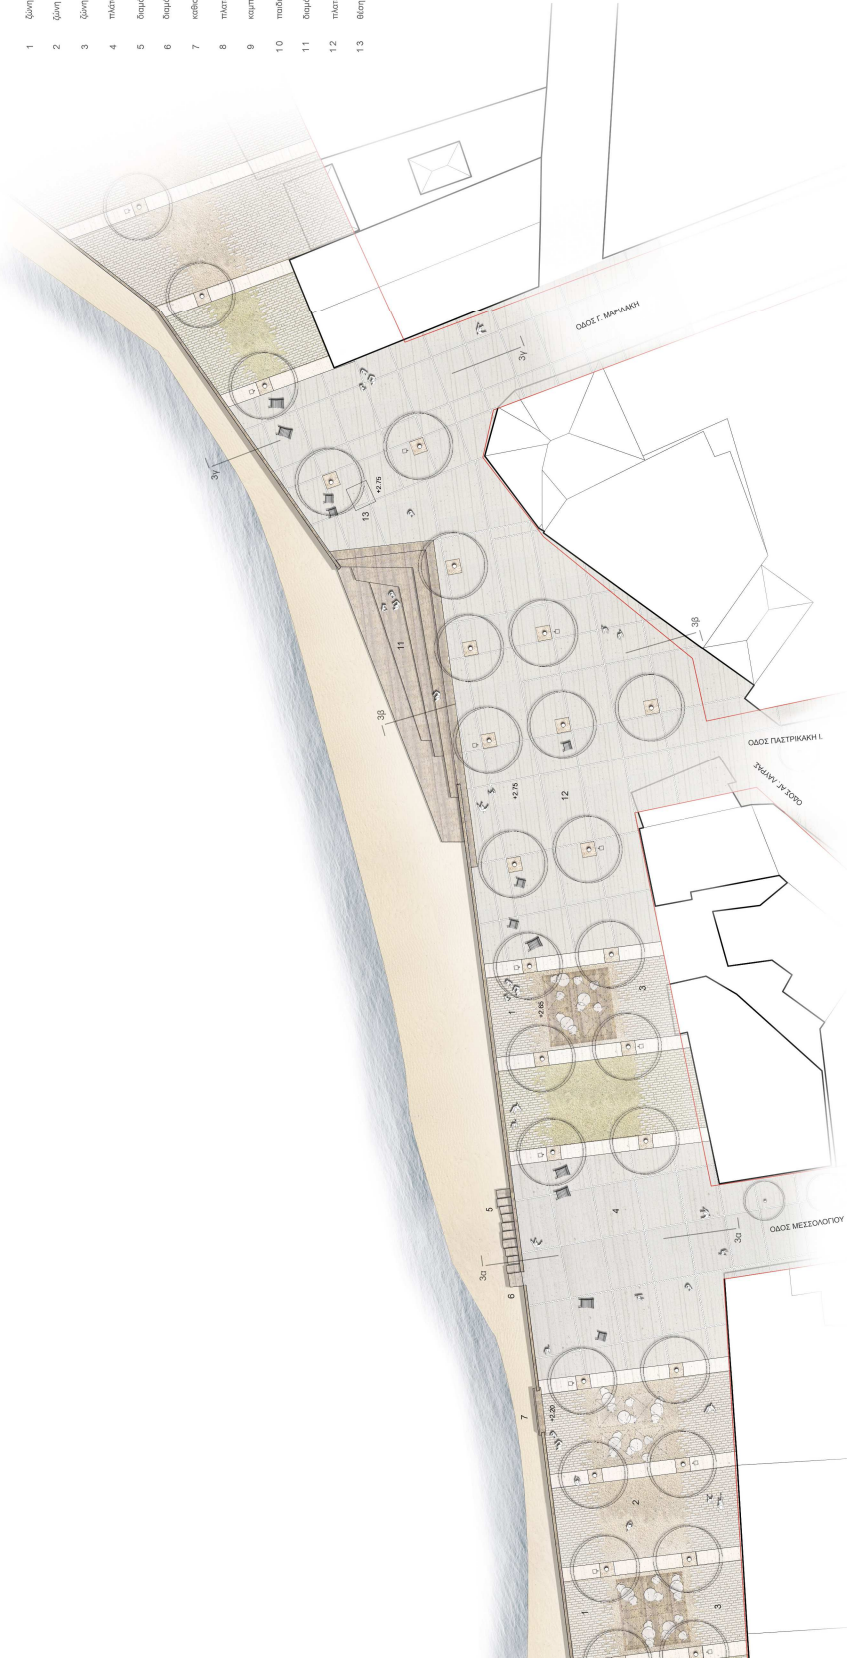

τομή 3α



τομή 3β



τομή 3γ

