




ΤΟΜΗ Η-Η ΚΙΛΜΑΚΑ 1:200




ΠΡΟΟΠΤΙΚΗ ΑΠΟΦΗ Π

ΤΟΜΗ Θ-Θ ΚΙΛΜΑΚΑ 1:200

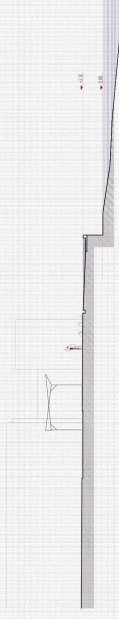

ΤΟΜΗ Ι-Ι ΚΙΛΜΑΚΑ 1:200

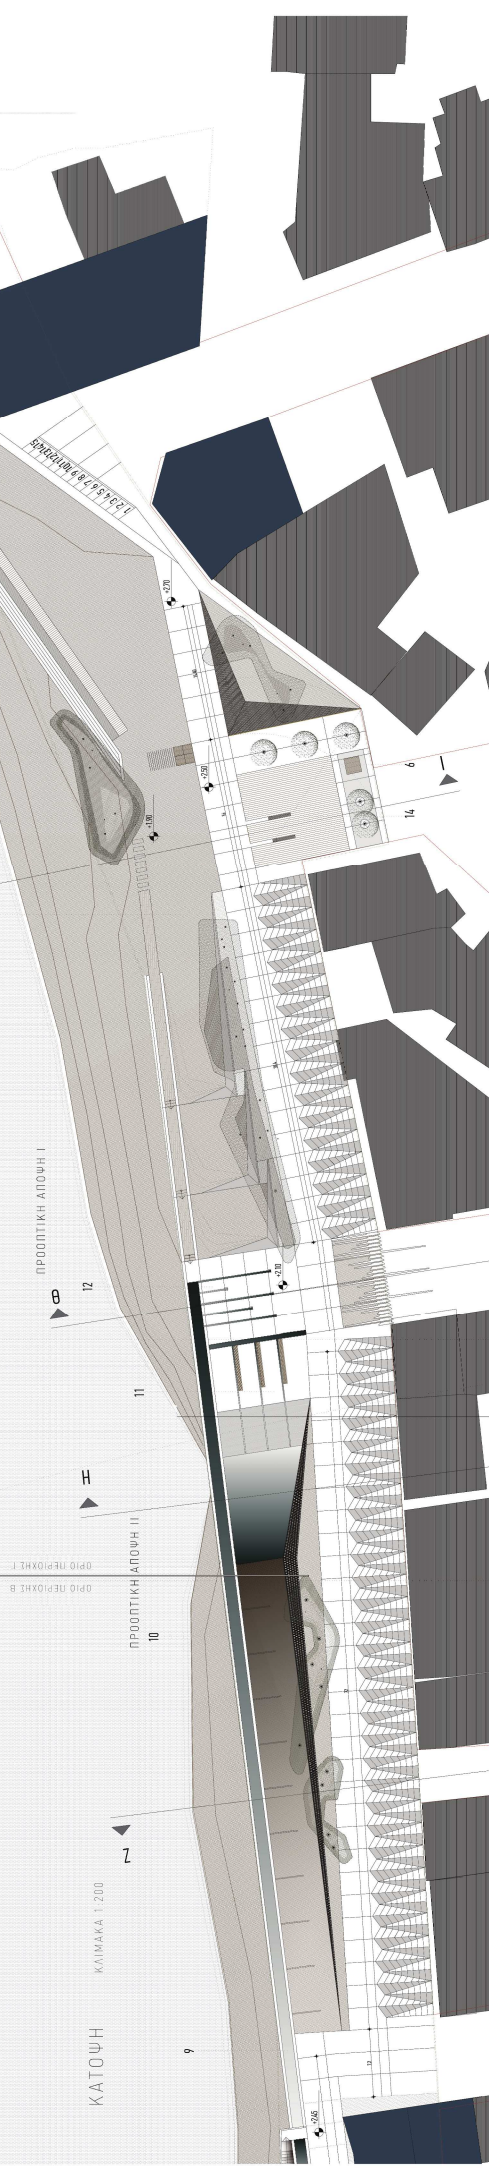

ΠΡΟΟΠΤΙΚΗ ΑΠΟΦΗ Ι

ΚΑΤΟΨΗ

ΚΙΛΜΑΚΑ 1:200

ΠΡΟΟΠΤΙΚΗ ΑΠΟΦΗ ΠΙ

9

10

11


12

13

14

15

16

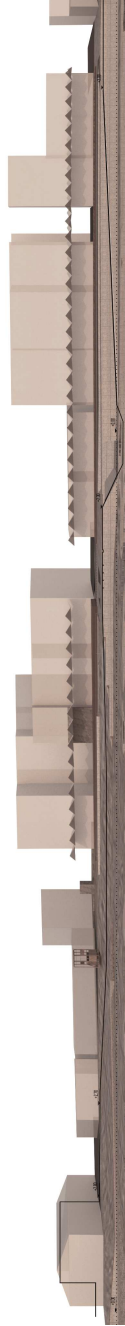

ΤΟΜΗ ΔΙΑΜΗΚΗΣ ΙΙΙ ΚΙΛΜΑΚΑ 1:200