


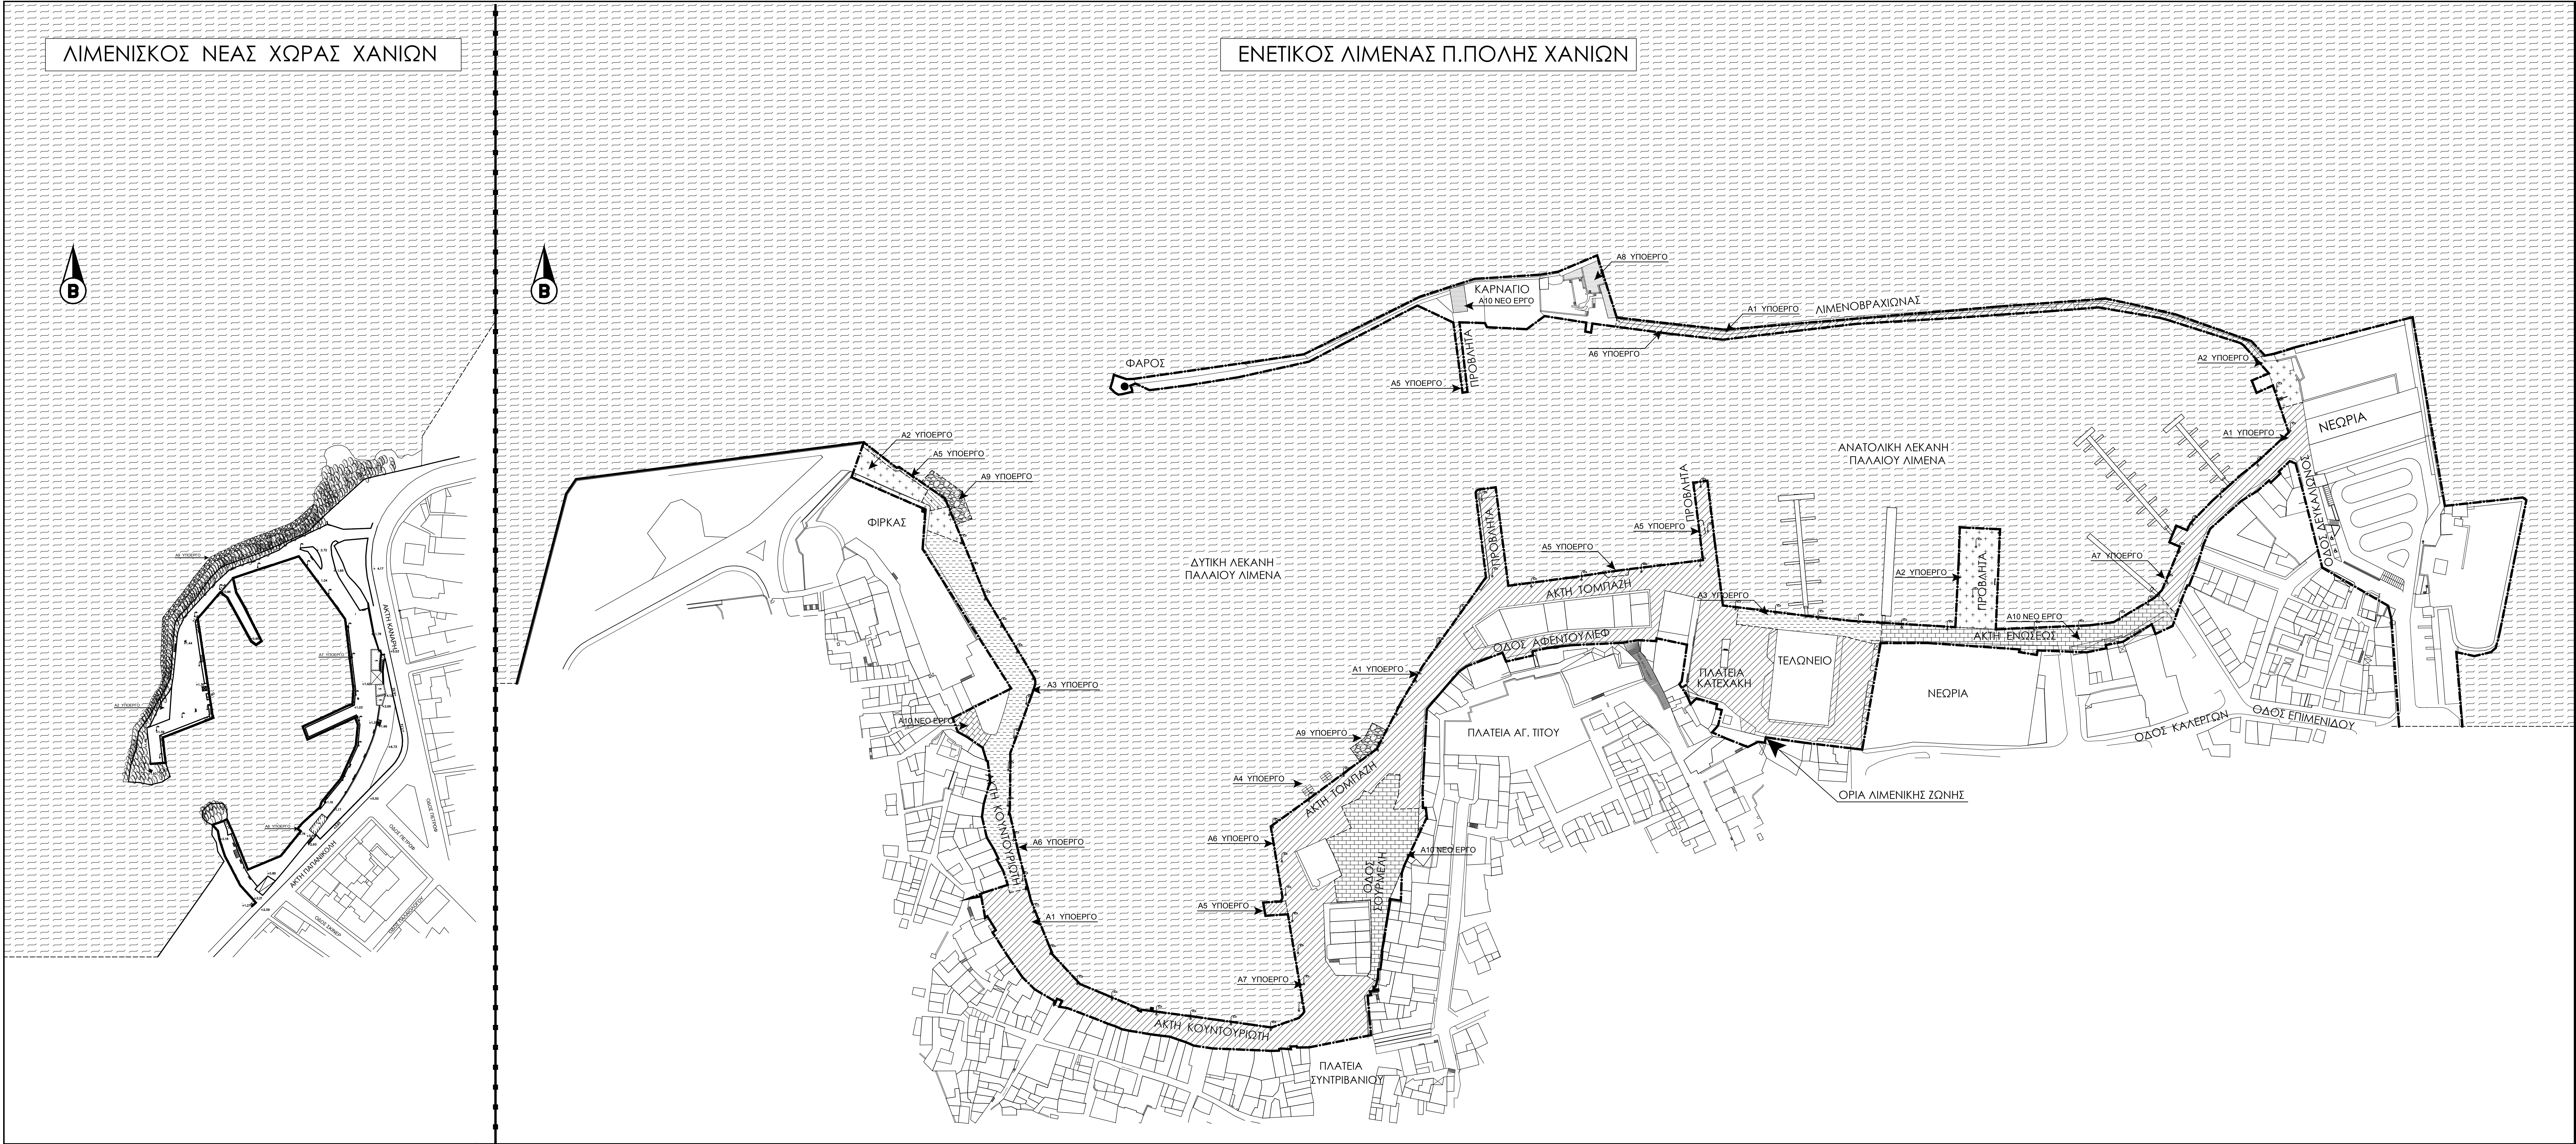

ΣΚΑΡΙΦΗΜΑ ΠΑΛΙΑΣ ΠΟΛΗΣ ΧΑΝΙΩΝ

ΥΠΟΜΝΗΜΑ ΥΠΟΕΡΓΩΝ

- (A1) ΥΠΟΕΡΓΟ : Συντηρήσεις σε υπάρχουσες πλακοστρώσεις
- (A2) ΥΠΟΕΡΓΟ : Συντηρήσεις προβλητών - τσιμεντοστρώσεων
- (A3) ΥΠΟΕΡΓΟ : Συντηρήσεις σε υπάρχουσες ασφαλτοστρώσεις
- (A4) ΥΠΟΕΡΓΟ : Ανάσφαση τεχνητών μπλόκ
- (A5) ΥΠΟΕΡΓΟ : Συντήρηση μεμονωμένων τμημάτων
- (A6) ΥΠΟΕΡΓΟ : Συντήρηση κρητιδωμάτων
- (A7) ΥΠΟΕΡΓΟ : Συντήρηση φωσιτικών συμ.
- (A8) ΥΠΟΕΡΓΟ : Συντήρηση κτηρίου προμαχώνα
- (A9) ΥΠΟΕΡΓΟ : Συντήρηση θωράκισης με φυσικούς ογκολίθους
- (A10) ΝΕΑ ΕΡΓΑ : - Πλακοστρώσεις νέων Δημ. Έργων - Αποκατάσταση Κτηρίου Καρνάγιο
- ΟΡΙΑ ΛΙΜΕΝΙΚΗΣ ΖΩΝΗΣ

ΔΗΜΟΤΙΚΟ ΛΙΜΕΝΙΚΟ ΤΑΜΕΙΟ ΧΑΝΙΩΝ

MUNICIPAL PORT FUND OF CHANIA

ΕΡΓΟ	ΣΥΝΤΗΡΗΣΗ ΕΡΓΩΝ ΥΠΟΔΟΜΗΣ ΕΝΤΟΣ ΕΝΕΤΙΚΟΥ ΛΙΜΕΝΑ ΧΑΝΙΩΝ ΚΑΙ ΑΛΕΥΤΙΚΟΥ ΚΑΤΑΦΥΓΙΟΥ ΝΕΑΣ ΧΩΡΑΣ	
ΘΕΣΗ	ΕΝΕΤΙΚΟΣ ΛΙΜΕΝΑΣ Π.ΠΟΛΗΣ ΧΑΝΙΩΝ - ΑΛΕΥΤΙΚΟ ΚΑΤΑΦΥΓΙΟ Ν. ΧΩΡΑΣ	
ΜΕΛΕΤΗ	Δ/ΝΣΗ ΤΕΧΝΙΚΩΝ ΥΠΗΡΕΣΙΩΝ ΔΗΜΟΥ ΧΑΝΙΩΝ	
ΘΕΜΑ ΣΧΕΔΙΟΥ	ΤΟΠΟΓΡΑΦΙΚΟ ΔΙΑΓΡΑΜΜΑ	ΑΡ. ΣΧΕΔΙΟΥ 1
ΚΛΙΜΑΚΑ	1 : 1.000	
ΜΕΛΕΤΗΤΗΣ	ΜΑΝΟΛΗΣ ΠΟΥΛΗΣ ΕΜΜΑΝΟΥΗΛ ΧΙΩΤΑΚΗΣ ΕΥΘΥΜΙΟΥ ΓΕΩΡΓΙΟΣ	Πολ/κός Μηχανικός Πολ/κός Μηχανικός ΤΕ Μηχ/γος Μηχανικός
ΣΧΕΔΙΑΣΗ	ΕΜΜΑΝΟΥΗΛ ΧΙΩΤΑΚΗΣ Πολ/κός Μηχανικός ΤΕ	
ΧΡΟΝΟΣ ΜΕΛΕΤΗΣ	ΙΟΥΝΙΟΣ 2013	
ΟΙ ΣΥΝΤΑΞΑΝΤΕΣ	ΘΕΩΡΗΘΗΚΕ Η ΔΙΕΥΣΥΡΤΡΙΑ ΤΗΣ ΤΕΧΝΙΚΗΣ ΥΠΗΡΕΣΙΑΣ ΔΗΜΟΥ ΧΑΝΙΩΝ	
ΜΑΝΟΛΗΣ ΠΟΥΛΗΣ Πολ/κός Μηχανικός ΕΜΜΑΝΟΥΗΛ ΧΙΩΤΑΚΗΣ Πολ/κός Μηχανικός ΤΕ ΕΥΘΥΜΙΟΥ ΓΕΩΡΓΙΟΣ Μηχ/γος Μηχανικός	ΑΛΕΞΙΑ ΛΑΚΙΩΤΑΚΗ Πολ/κός Μηχανικός	