



ΕΝΕΤΙΚΟΣ ΛΙΜΕΝΑΣ Π.ΠΟΛΗΣ ΧΑΝΙΩΝ

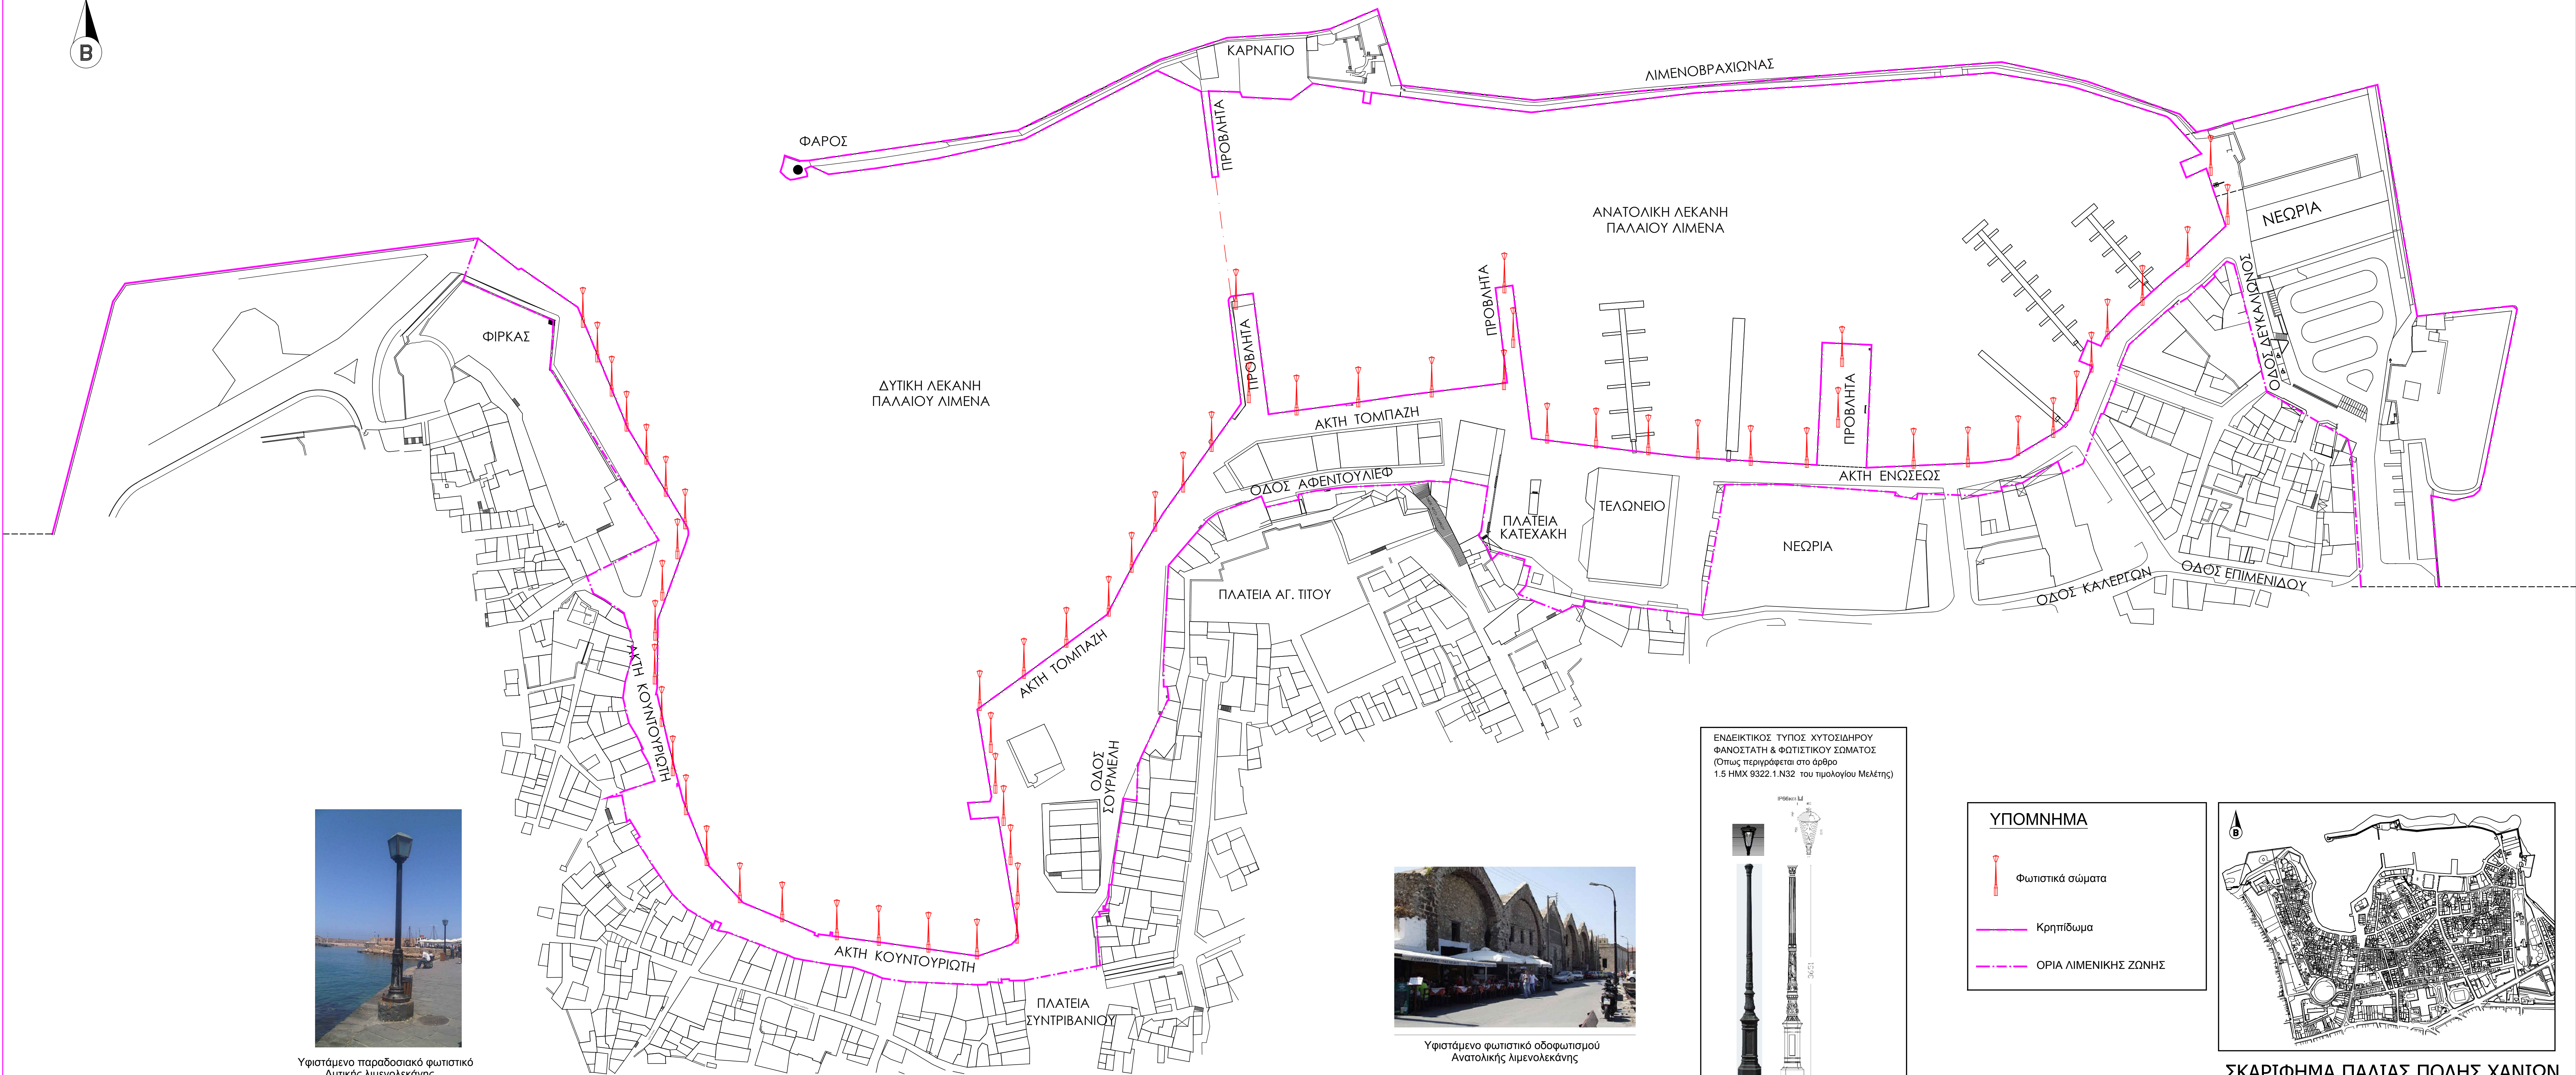


Υφιστάμενο παραδοσιακό φωτιστικό
Δυτικής λιμενολεκάνης

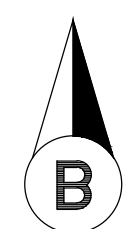

Υφιστάμενο φωτιστικό οδοφωτισμού
Ανατολικής λιμενολεκάνης



ΥΠΟΜΝΗΜΑ
Φωτιστικά σώματα
Κρητιδίωμα
ΟΡΙΑ ΛΙΜΕΝΙΚΗΣ ΖΩΝΗΣ

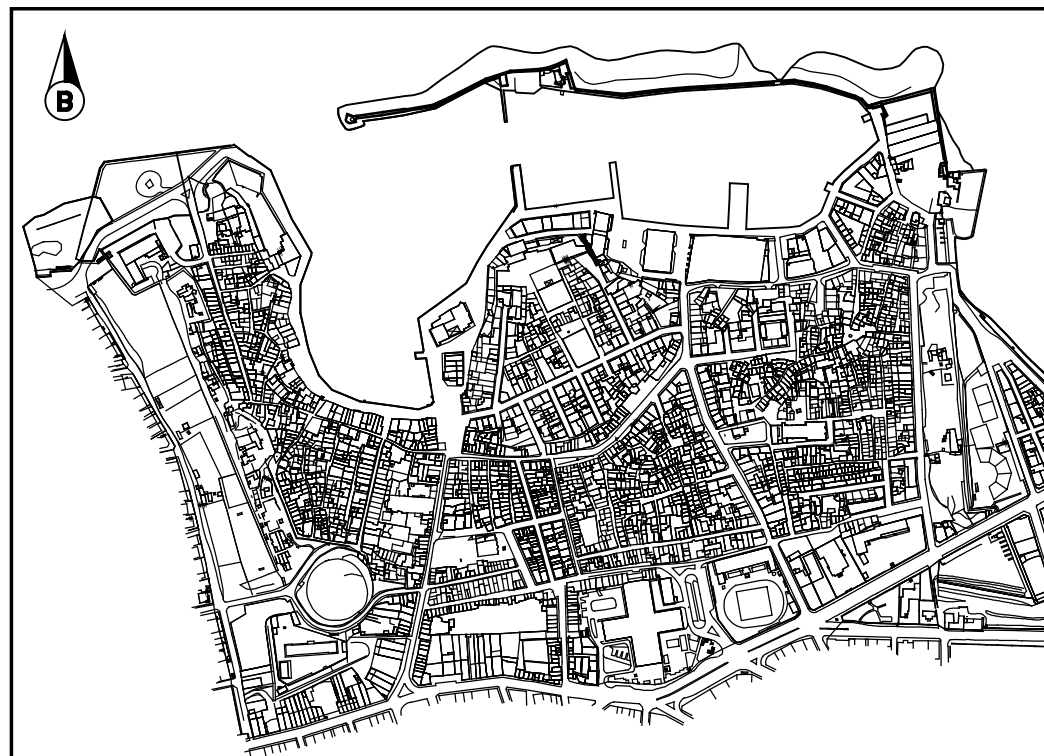

ΣΚΑΡΙΦΗΜΑ ΠΑΛΙΑΣ ΠΟΛΗΣ ΧΑΝΙΩΝ



ΔΗΜΟΤΙΚΟ ΛΙΜΕΝΙΚΟ
ΤΑΜΕΙΟ ΧΑΝΙΩΝ

MUNICIPAL PORT FUND OF CHANIA

ΕΡΓΟ ΑΝΤΙΚΑΤΑΣΤΑΣΗ ΠΑΡΑΔΟΣΙΑΚΟΥ ΦΩΤΙΣΜΟΥ (ΠΑΛΑΙΟΥ ΛΙΜΕΝΑ ΧΑΝΙΩΝ)

ΘΕΣΗ ΕΝΕΤΙΚΟΣ ΛΙΜΕΝΑΣ Π.ΠΟΛΗΣ ΧΑΝΙΩΝ

ΜΕΛΕΤΗ Δ/ΝΣΗ ΤΕΧΝΙΚΩΝ ΥΠΗΡΕΣΙΩΝ ΔΗΜΟΥ ΧΑΝΙΩΝ

ΘΕΜΑ ΤΟΠΟΓΡΑΦΙΚΟ ΔΙΑΓΡΑΜΜΑ ΘΕΣΕΩΝ ΦΩΤΙΣΤΙΚΩΝ ΣΩΜΑΤΩΝ
ΣΧΕΔΙΟΥ ΕΝΔΕΙΚΤΙΚΟΣ ΤΥΠΟΣ ΧΥΤΟΣΙΔΗΡΟΥ ΦΑΝΟΣΤΑΤΗ & ΦΩΤΙΣΤΙΚΟΥ ΣΩΜΑΤΟΣ

ΑΡ. ΣΧΕΔΙΟΥ

1

ΚΛΙΜΑΚΑ 1 : 1.000

ΜΕΛΕΤΗΤΕΣ ΜΑΝΟΛΗΣ ΠΟΥΛΗΣ Πολ/κός Μηχανικός
ΕΥΘΥΜΙΟΥ ΓΕΩΡΓΙΟΣ Μηχ/γος Μηχανικός

ΣΧΕΔΙΑΣΗ ΕΜΜΑΝΟΥΗΛ ΧΙΩΤΑΚΗΣ Πολ/κός Μηχανικός ΤΕ

ΧΡΟΝΟΣ ΜΕΛΕΤΗΣ ΙΟΥΝΙΟΣ 2013

ΟΙ ΣΥΝΤΑΞΑΝΤΕΣ

ΜΑΝΟΛΗΣ ΠΟΥΛΗΣ
Πολ/κός Μηχανικός

ΕΥΘΥΜΙΟΥ ΓΕΩΡΓΙΟΣ
Μηχ/γος Μηχανικός