


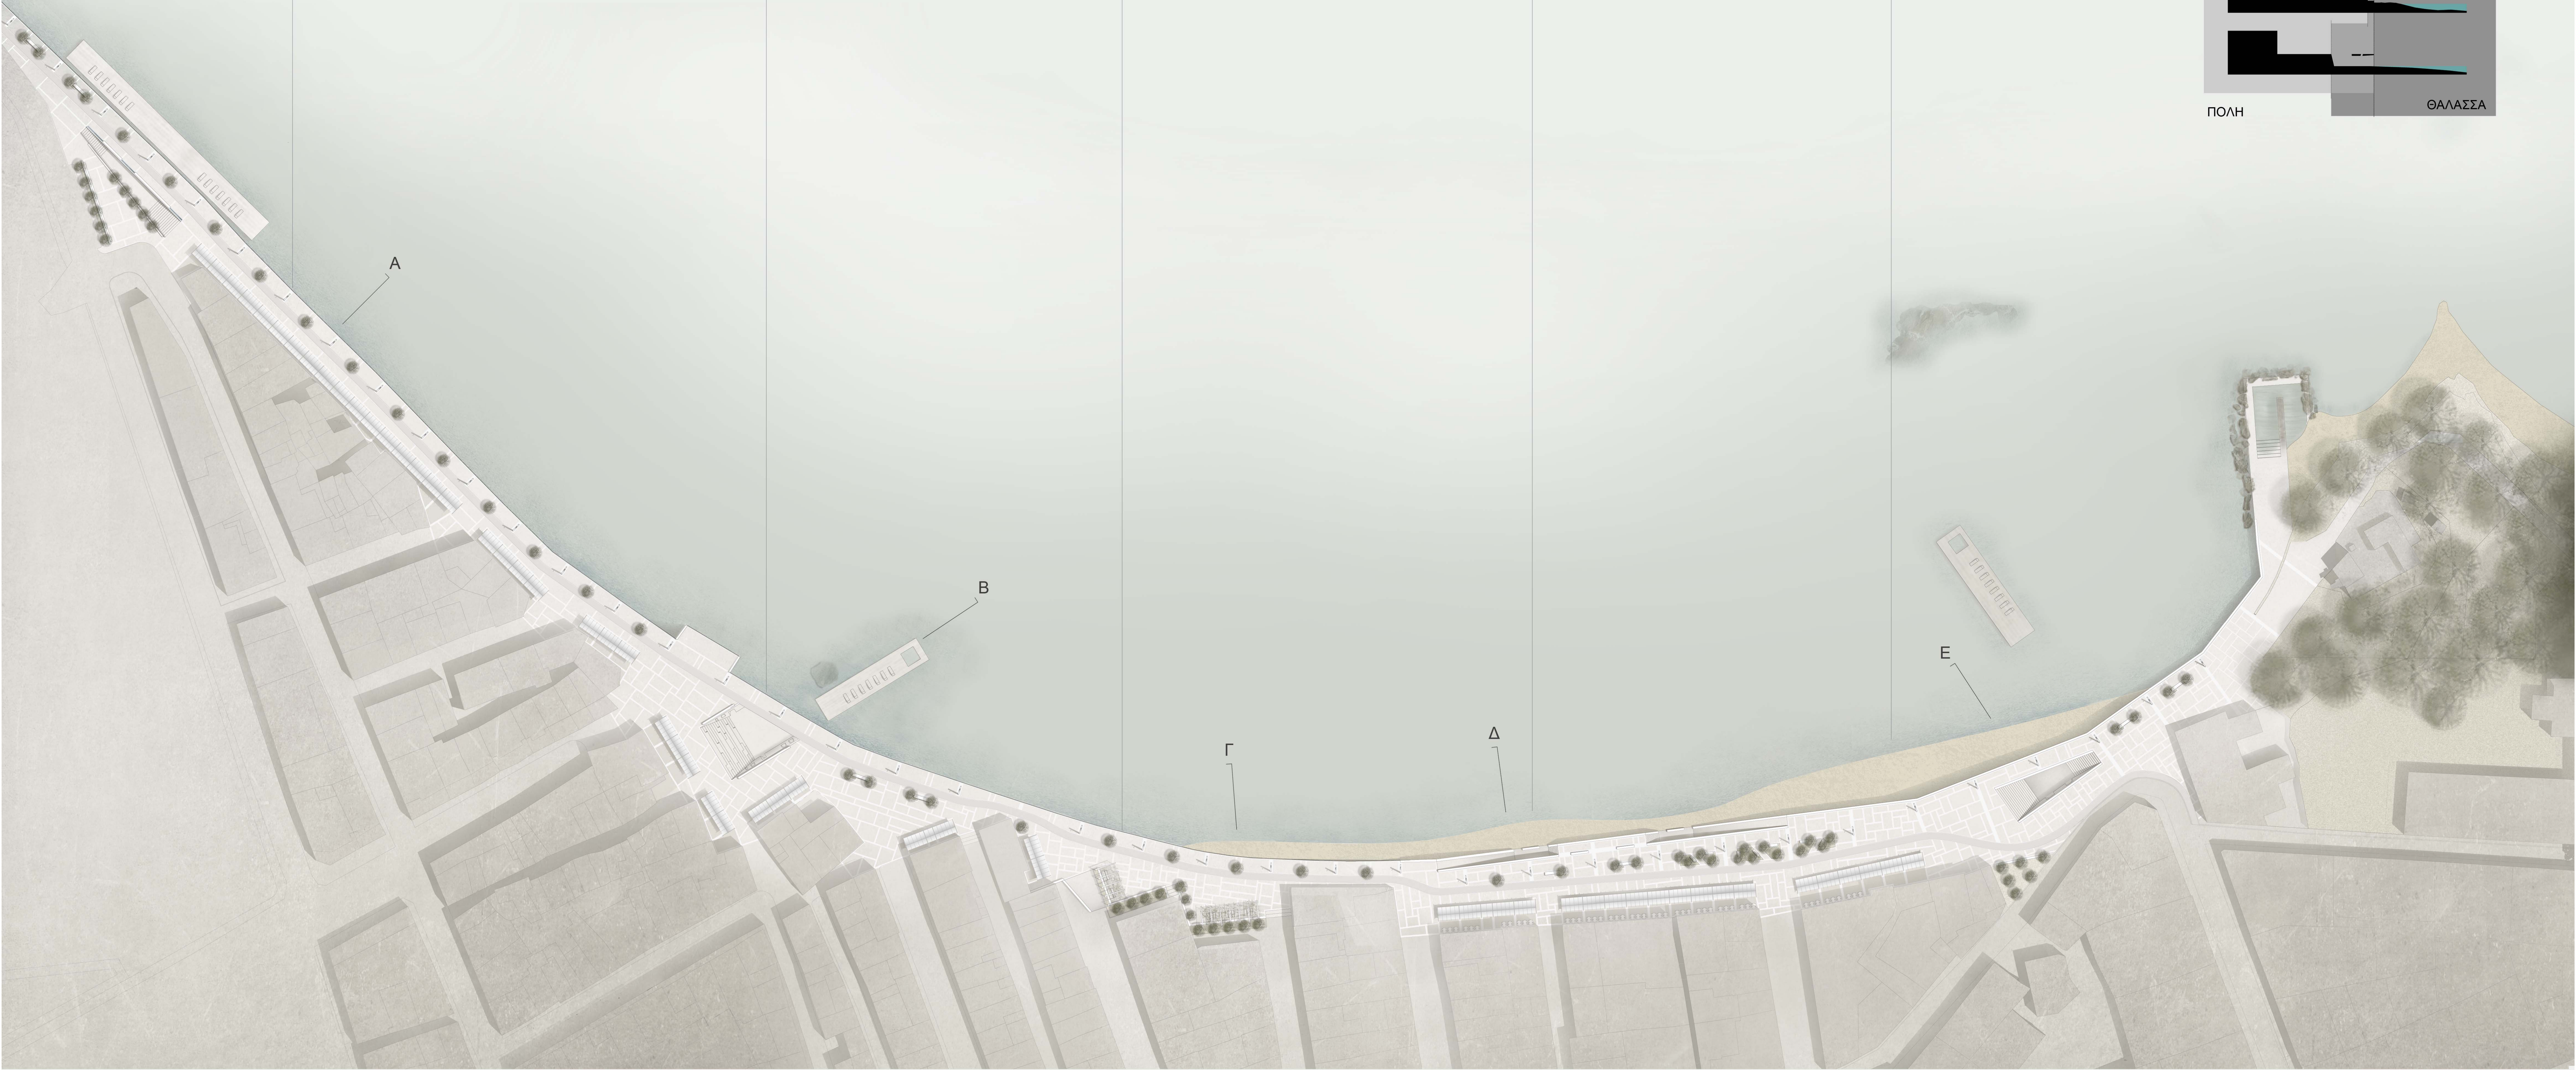
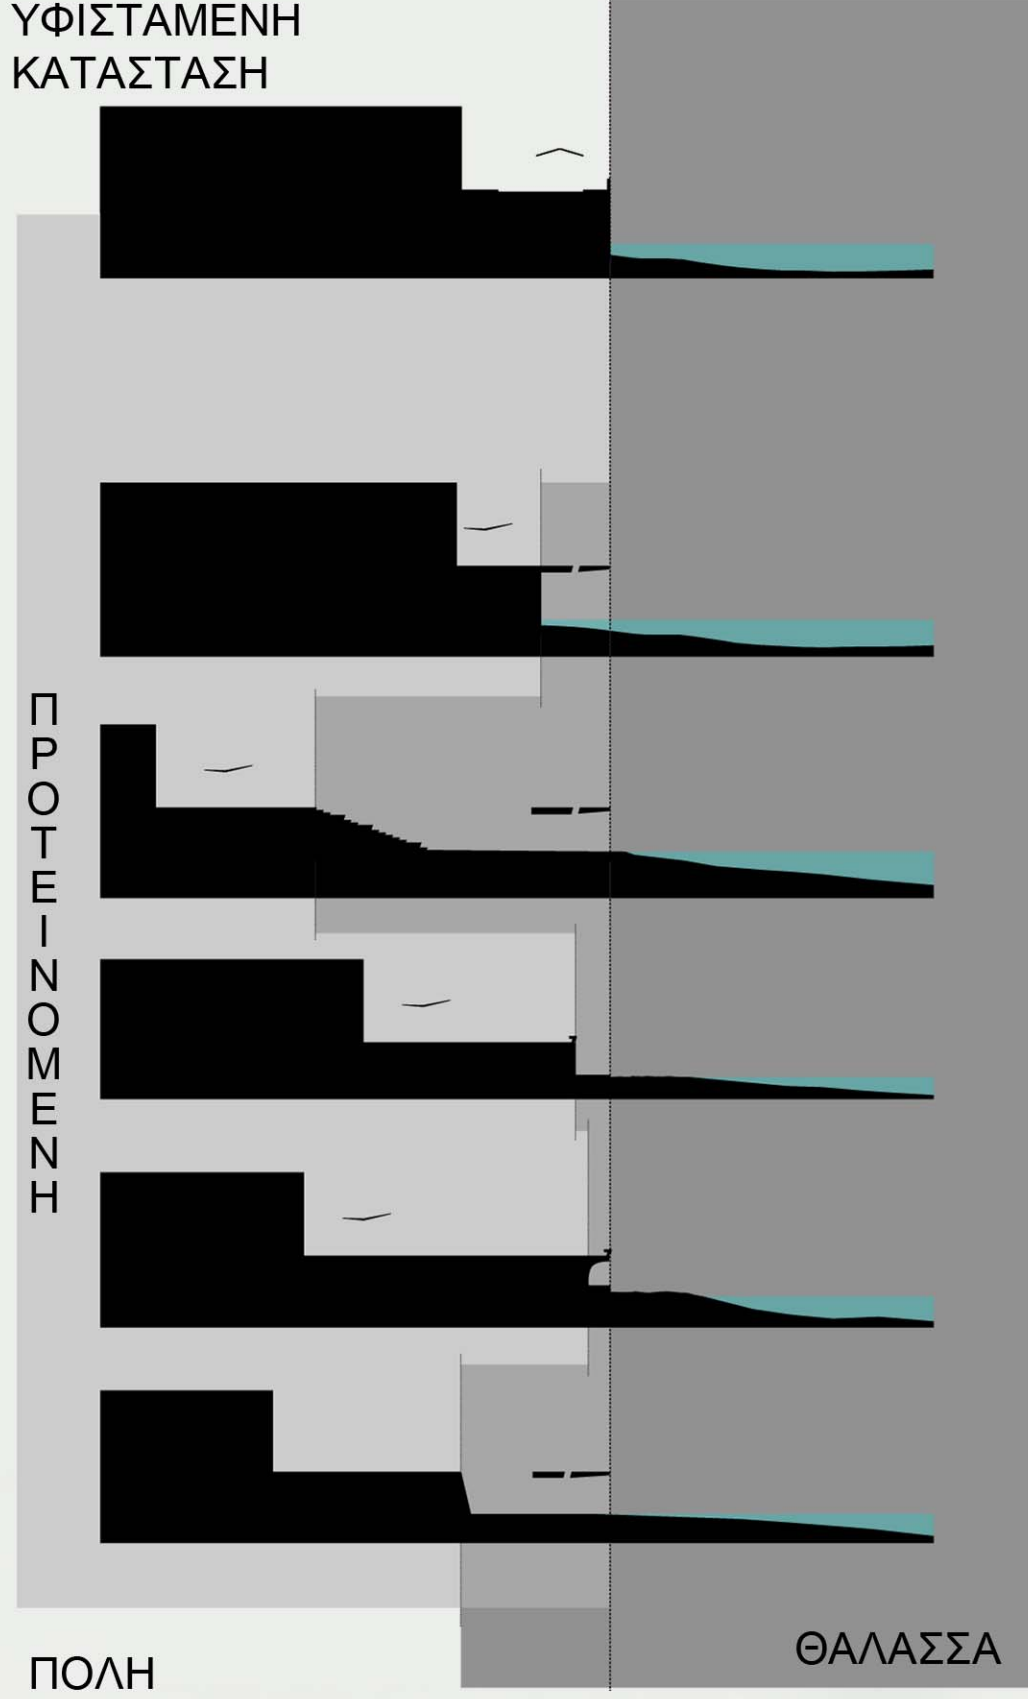
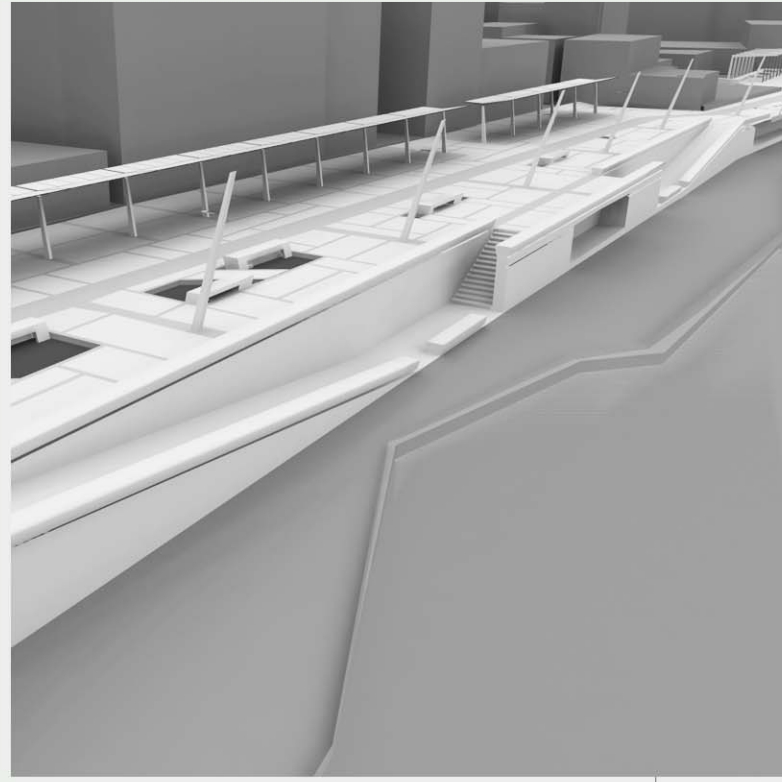
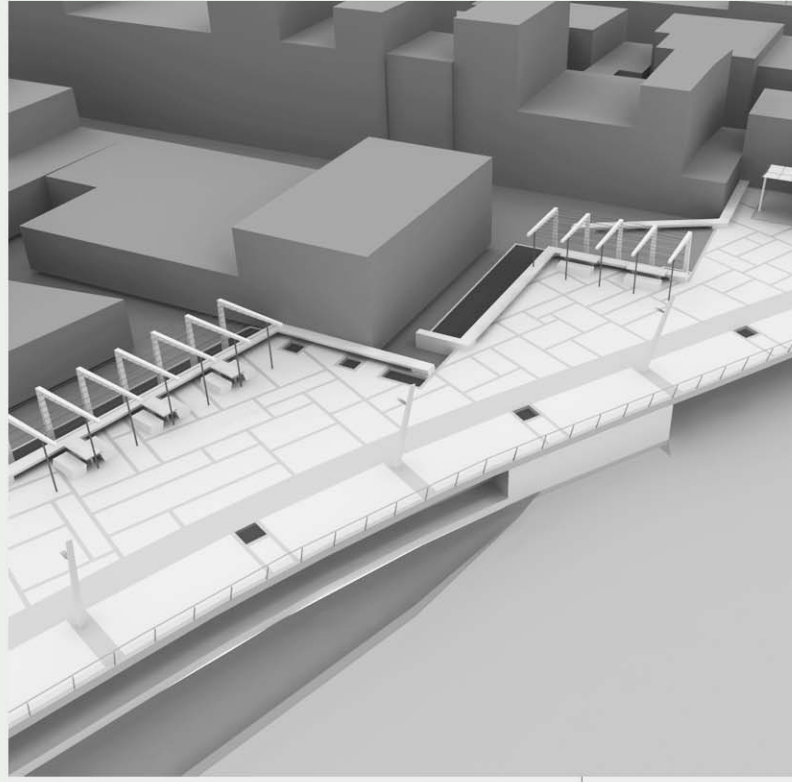


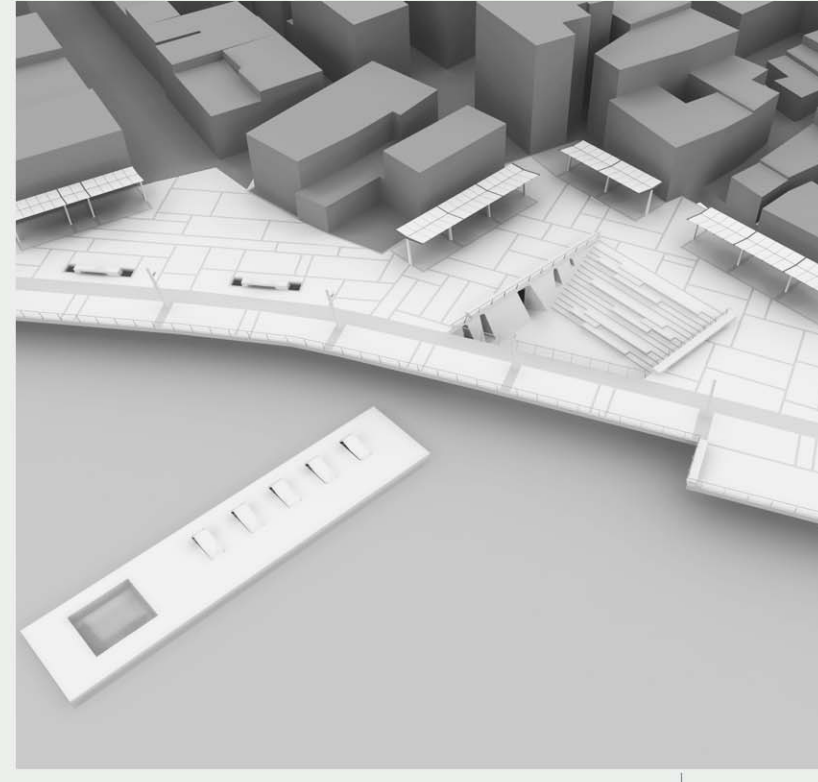

ΚΑΤΟΨΗ ΚΛΙΜΑΚΑ 1/500

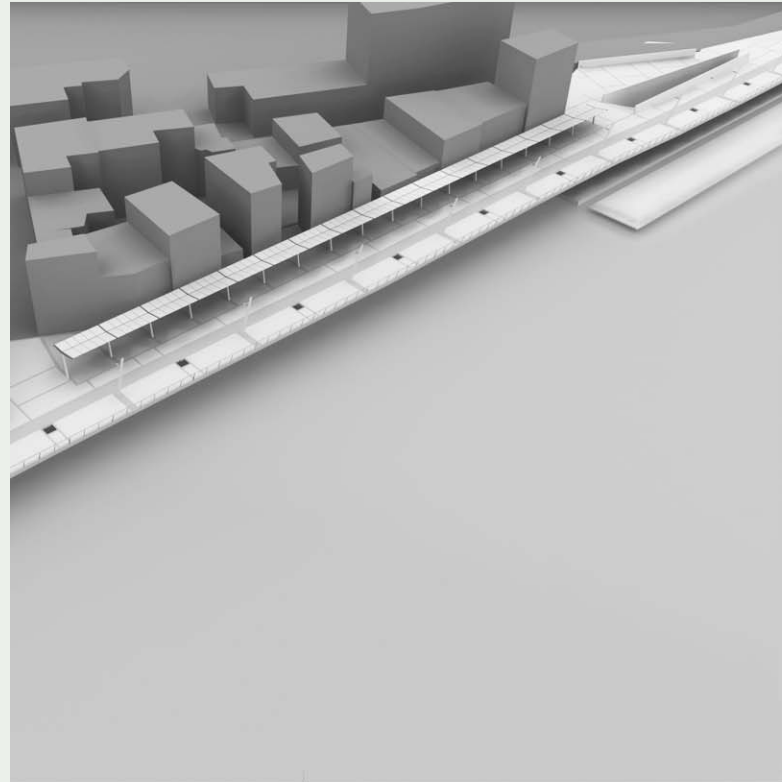

ΤΟΜΗ Α

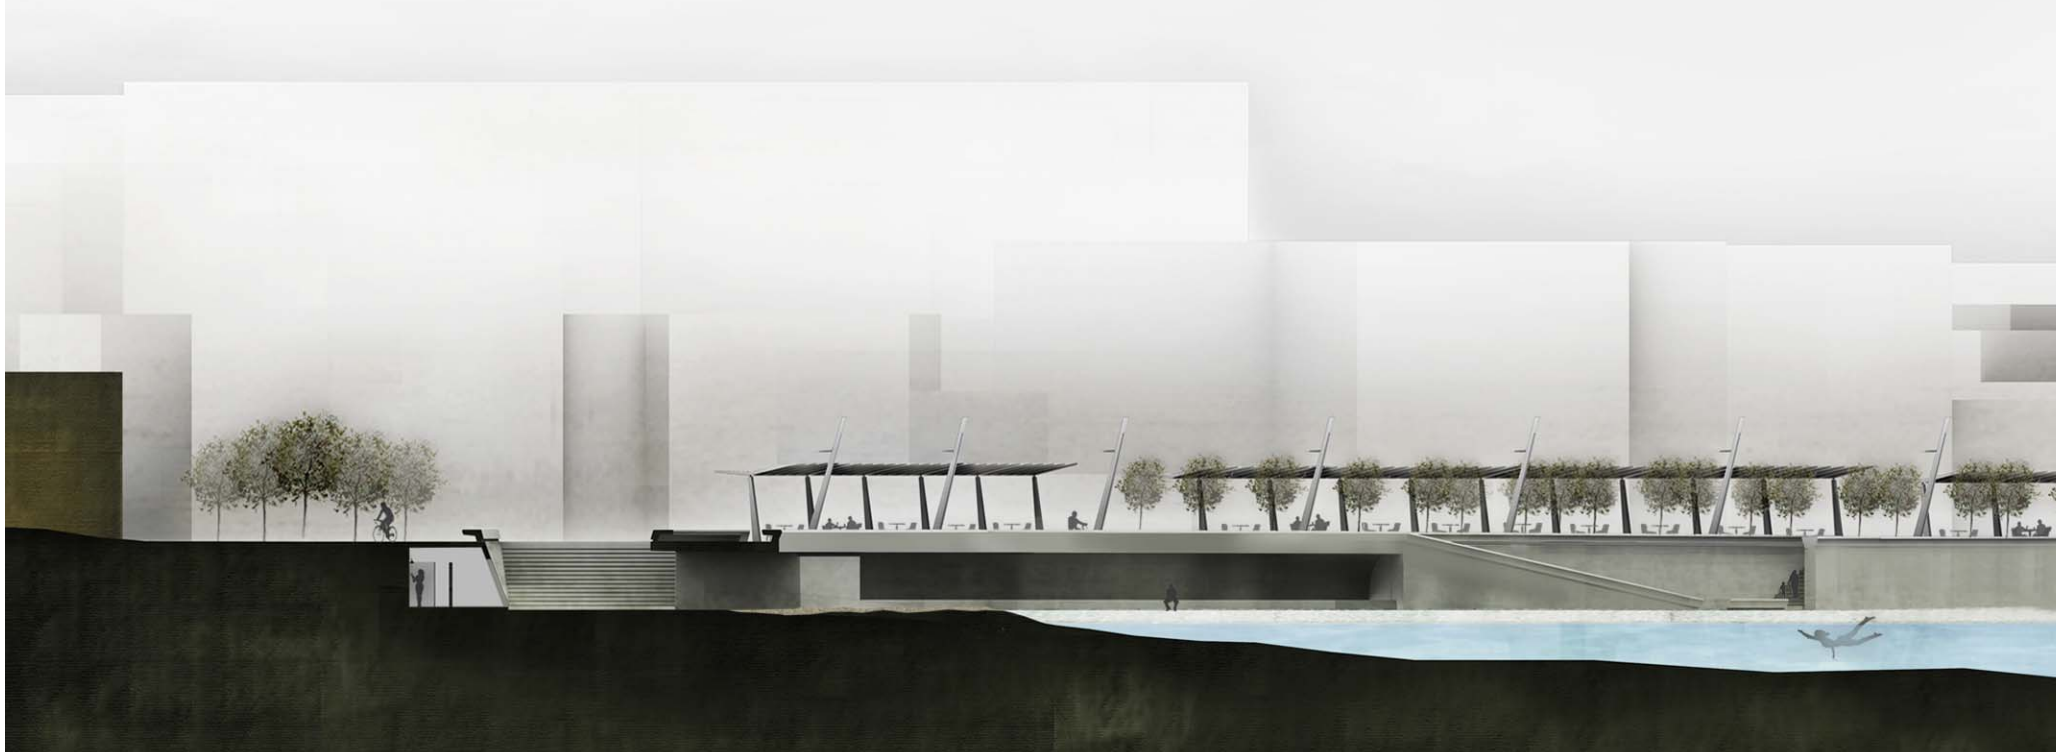

ΤΟΜΗ Β



ΤΟΜΗ Γ



ΤΟΜΗ Δ



ΤΟΜΗ Ε