



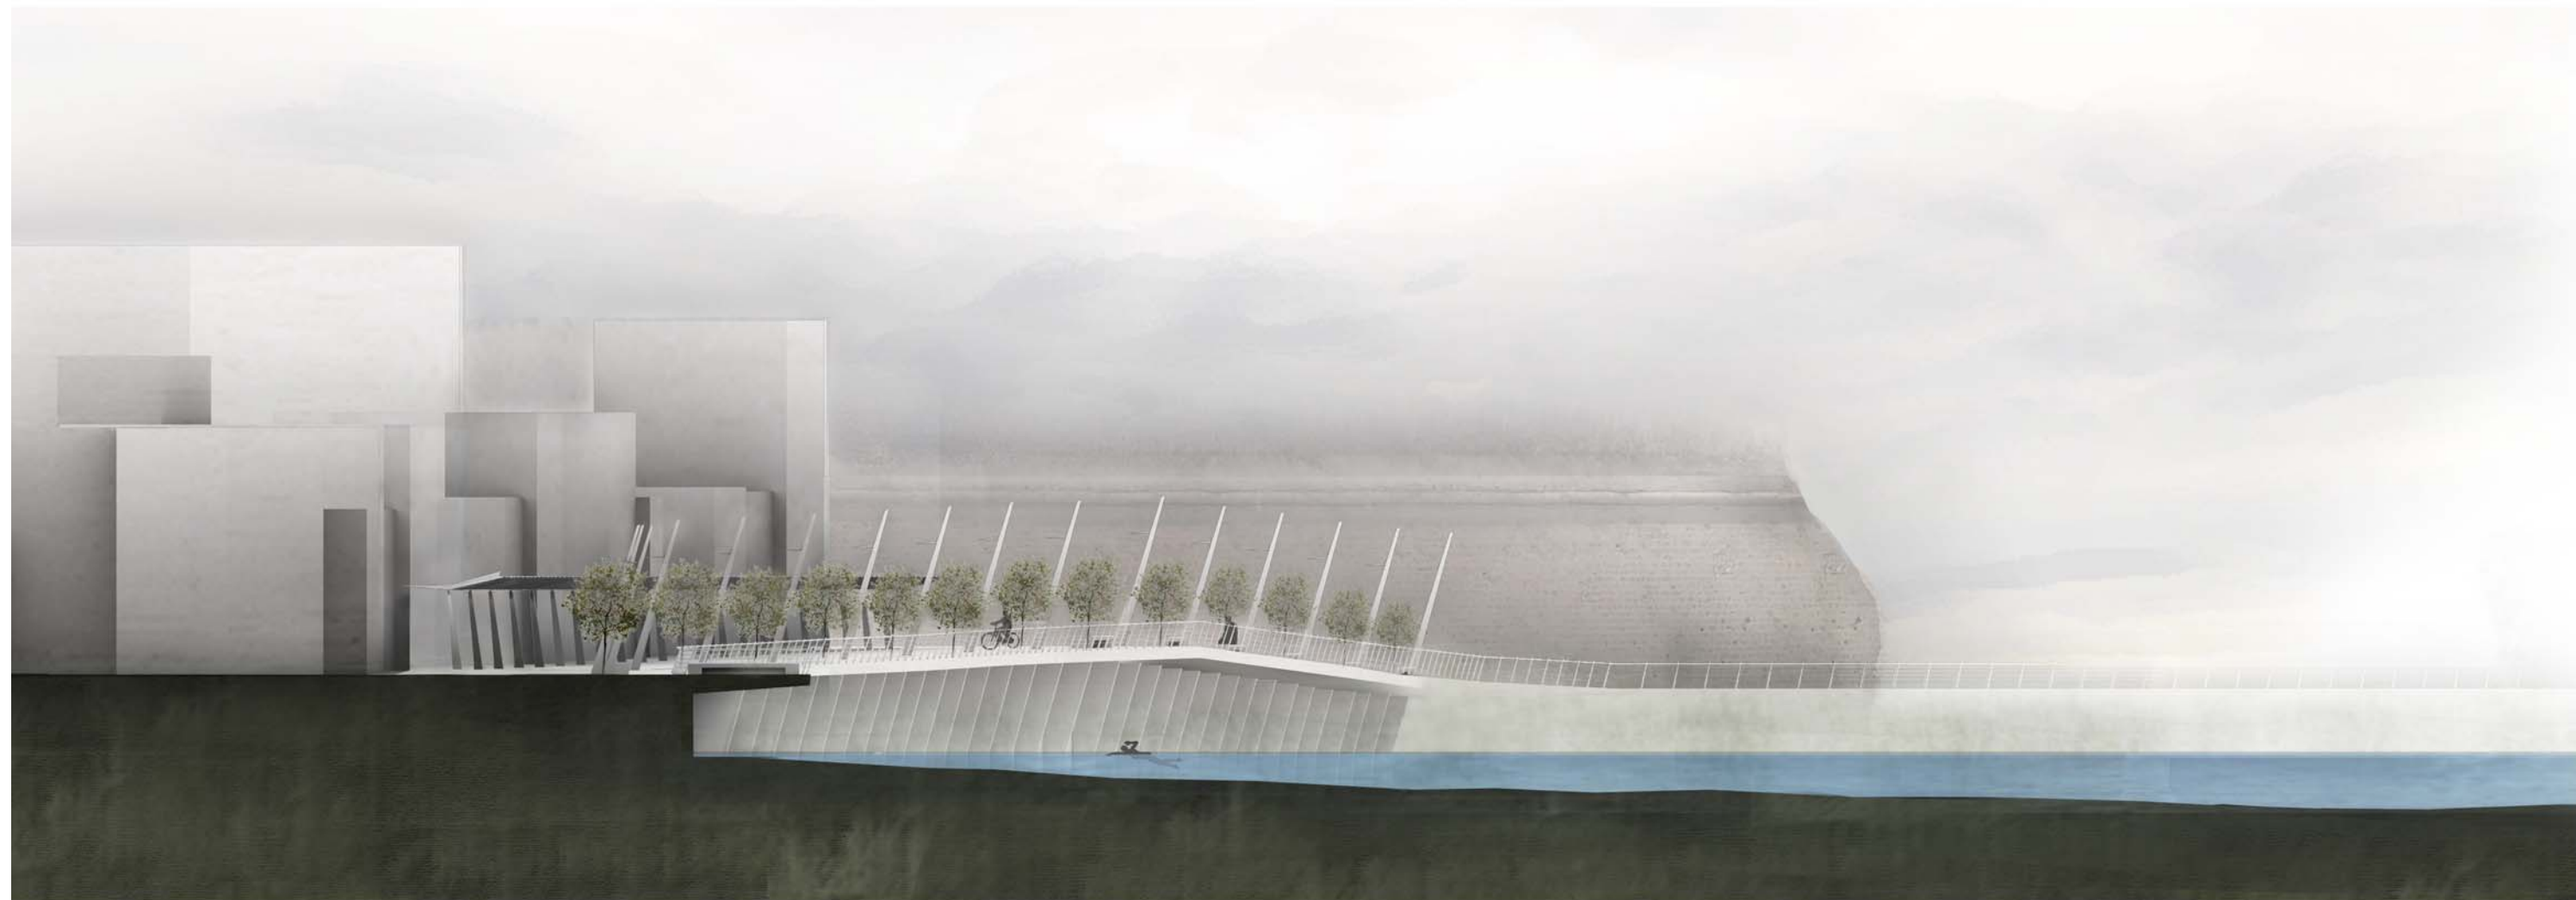


ΤΟΜΗ 1

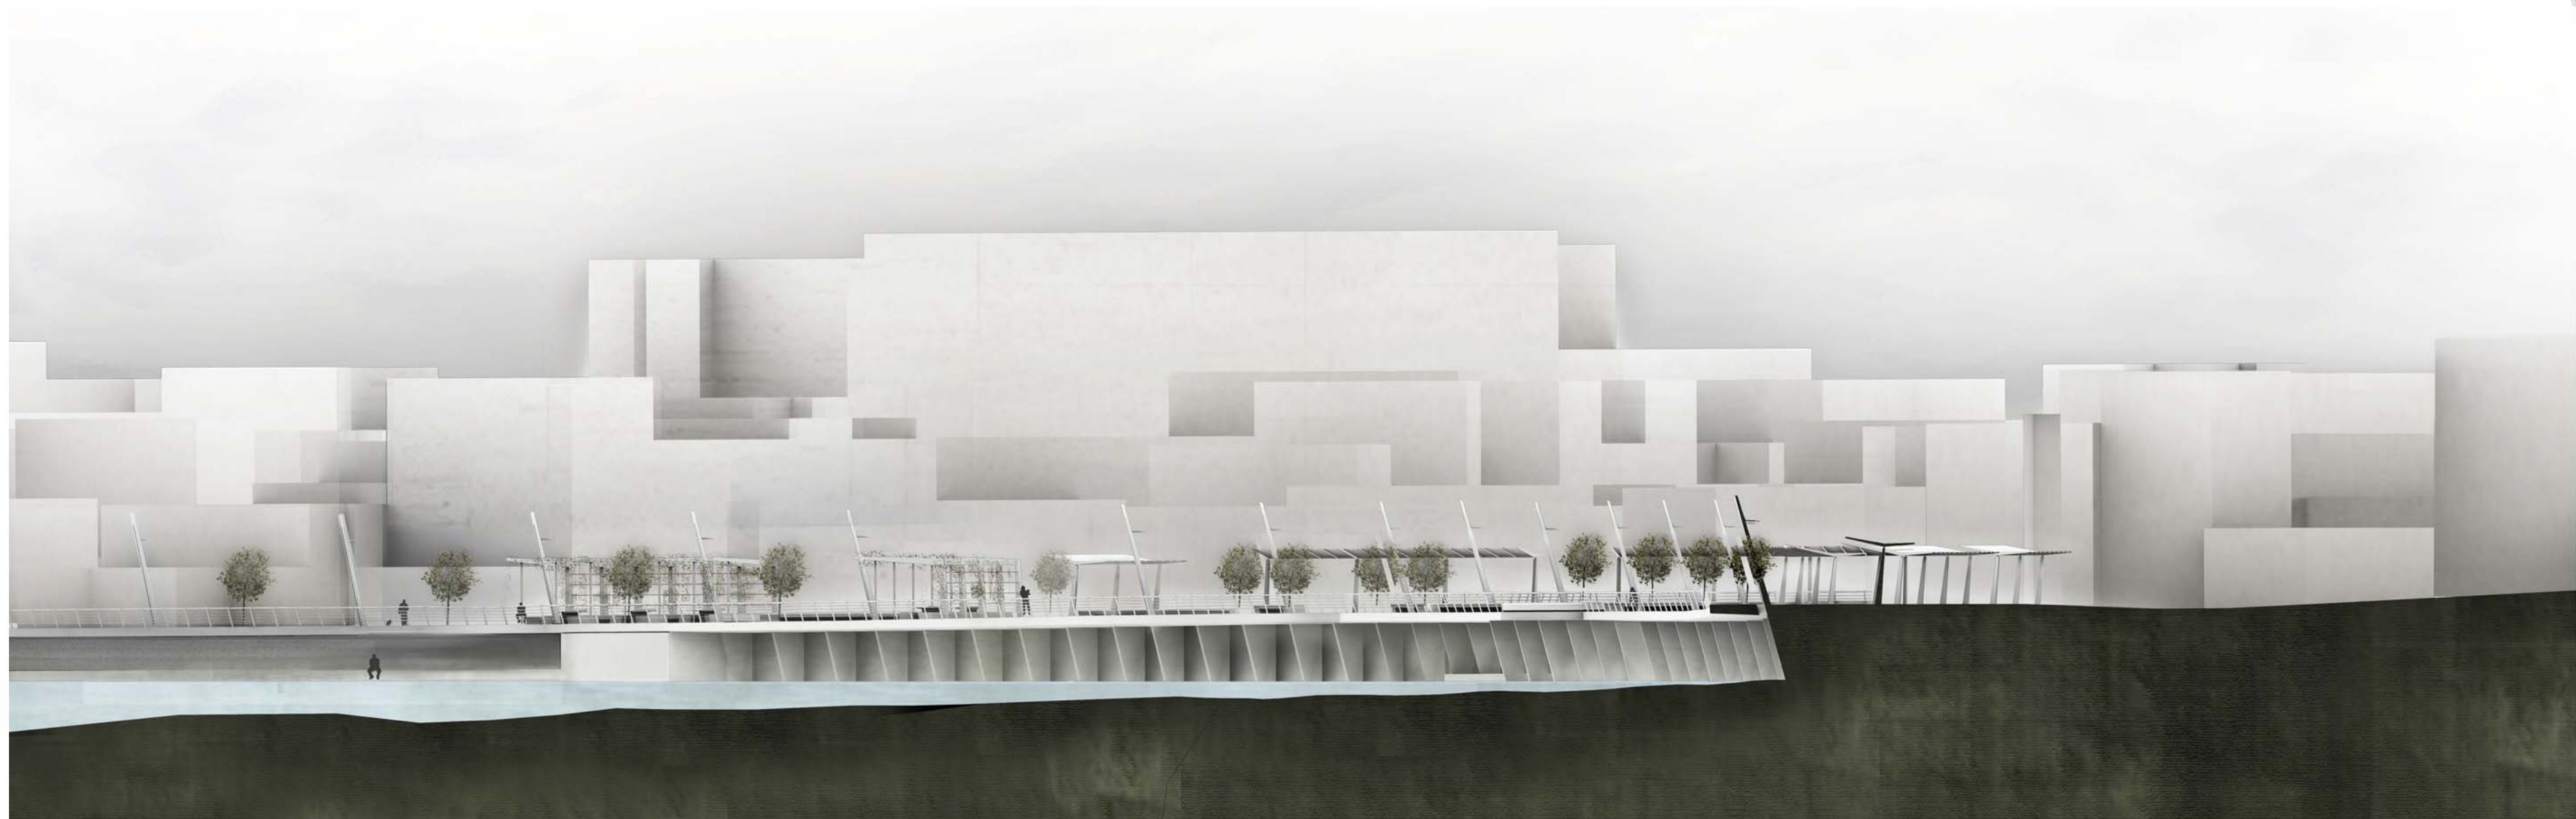


ΤΟΜΗ 3



ΤΟΜΗ 2

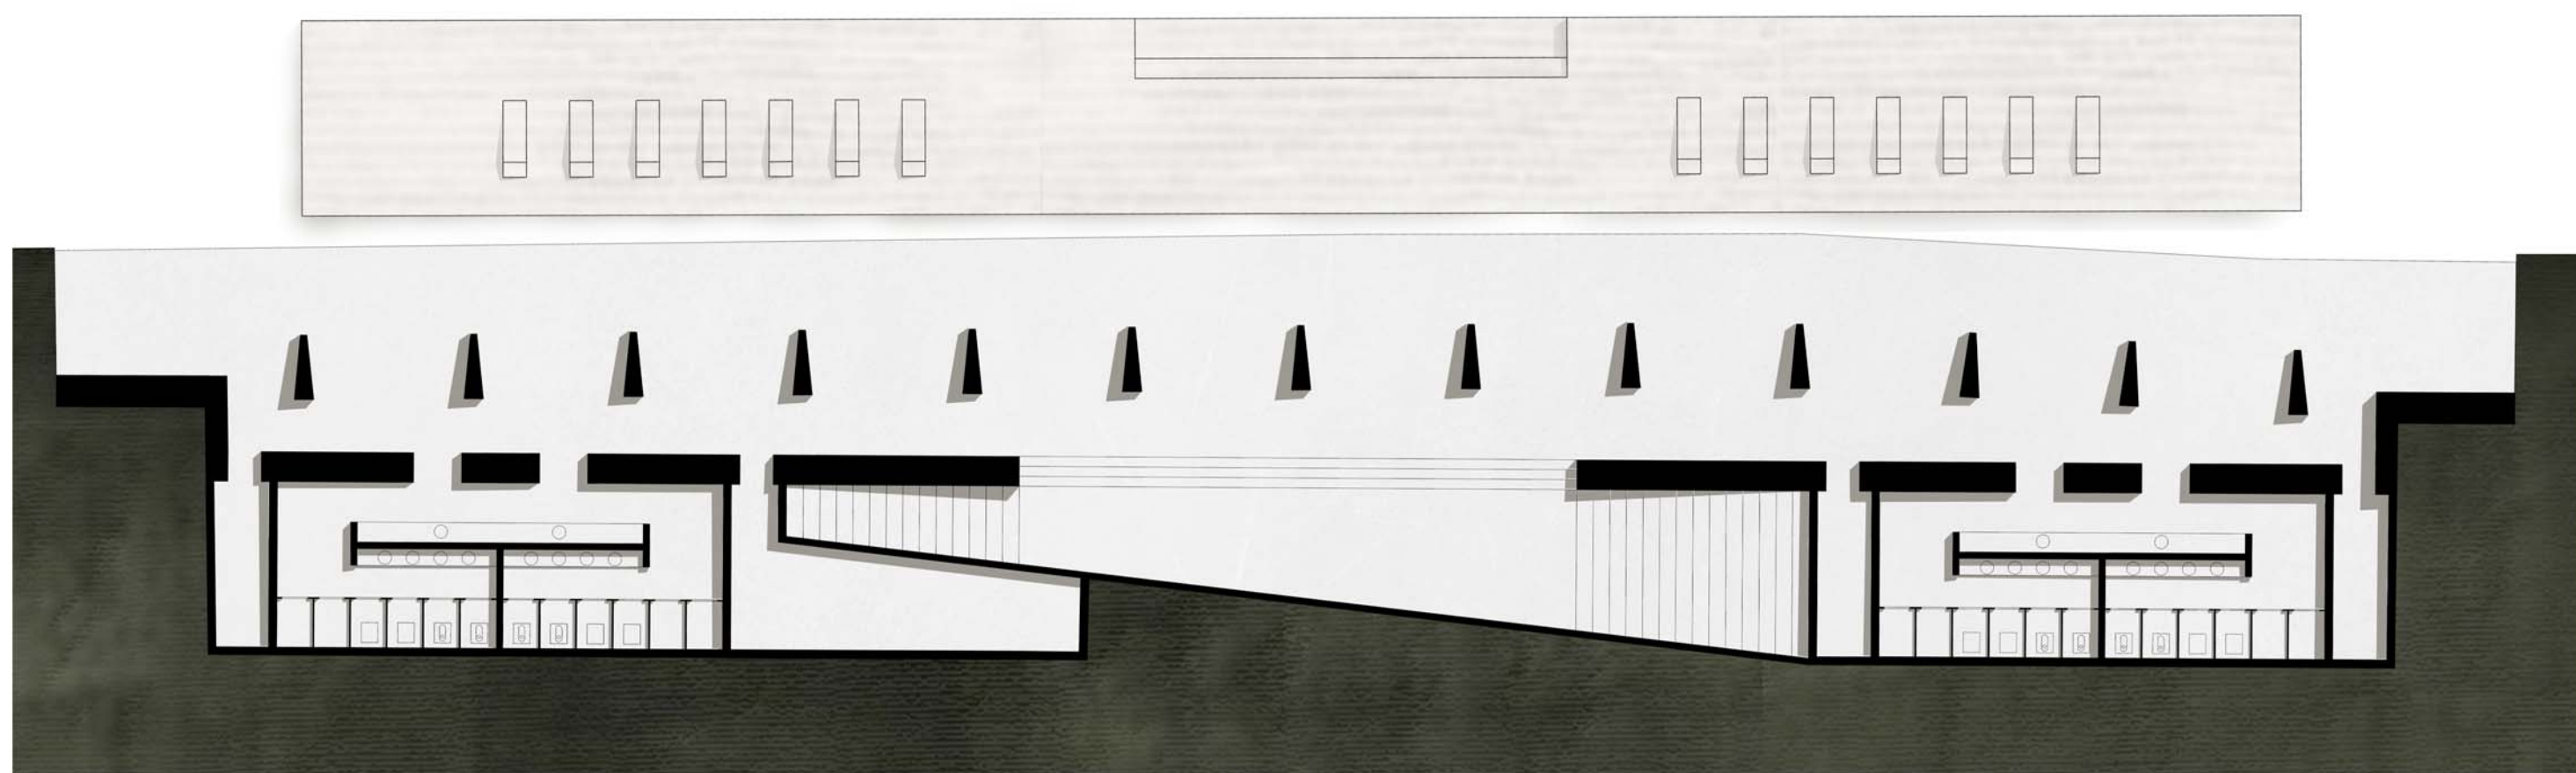

ΚΑΤΟΨΗ ΣΤΑΘΜΗΣ +0.50

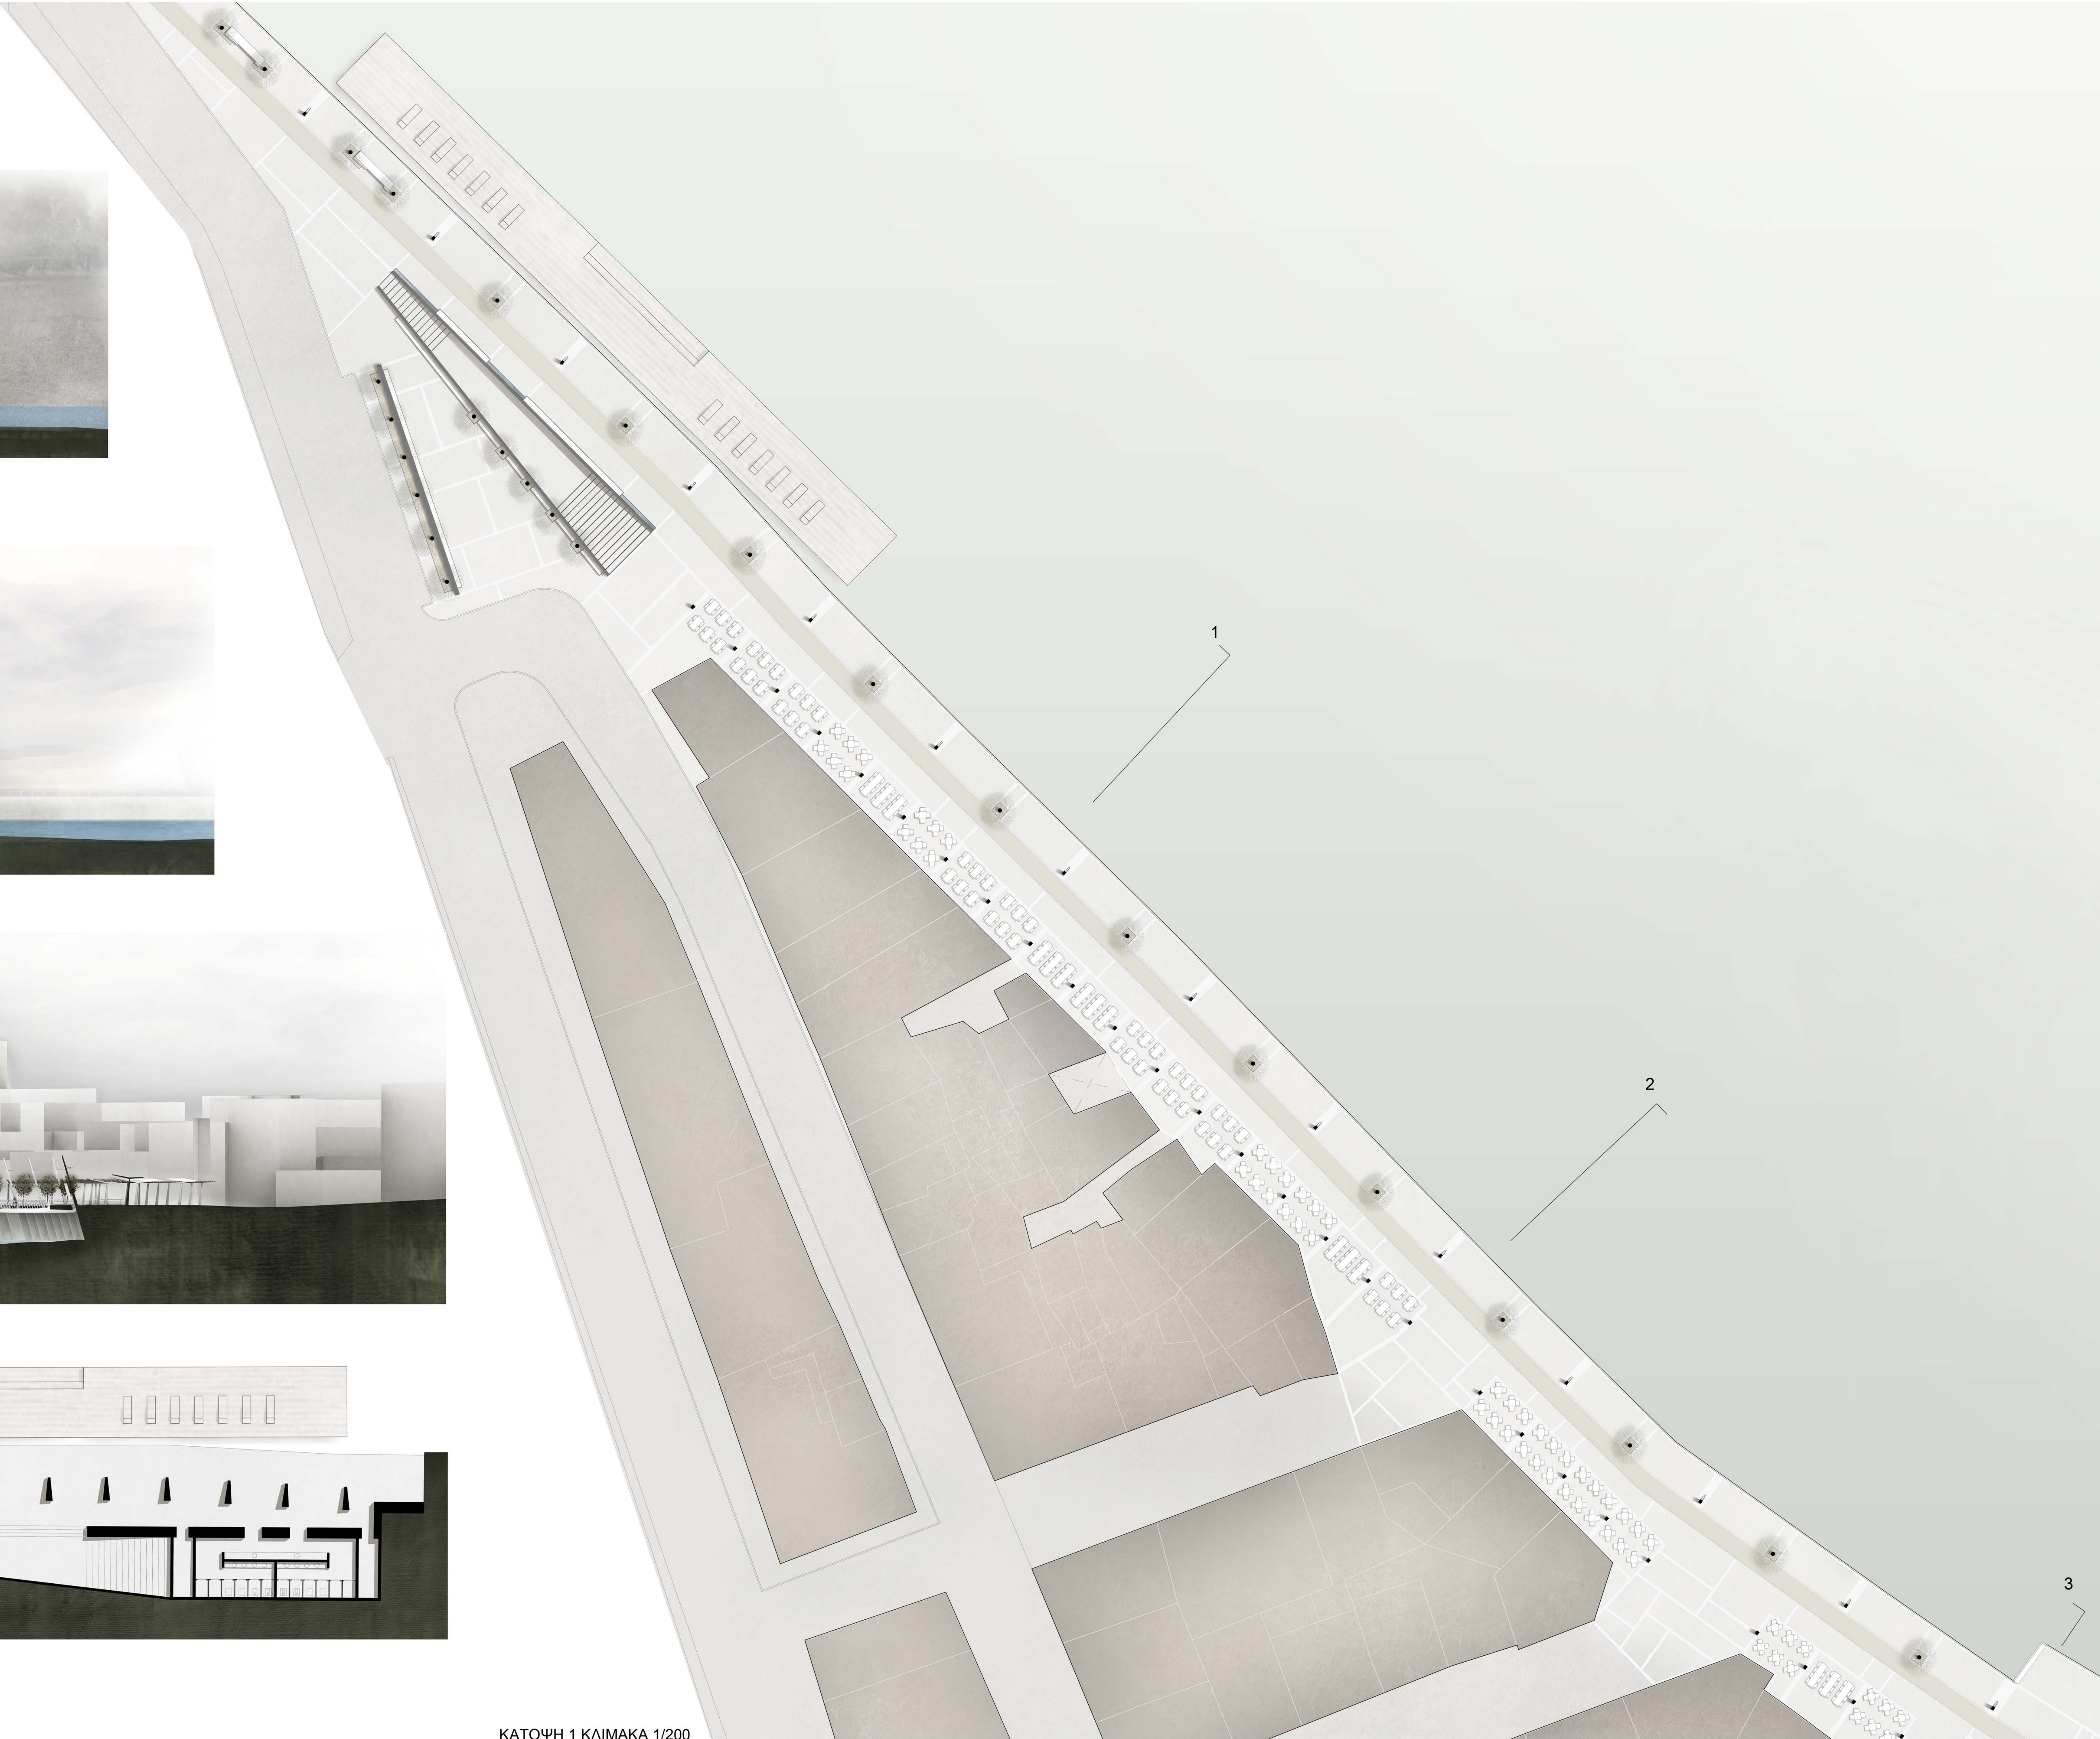

ΚΑΤΟΨΗ 1 ΚΛΙΜΑΚΑ 1/200



ΤΟΜΗ ΔΙΑΜΗΚΗΣ