



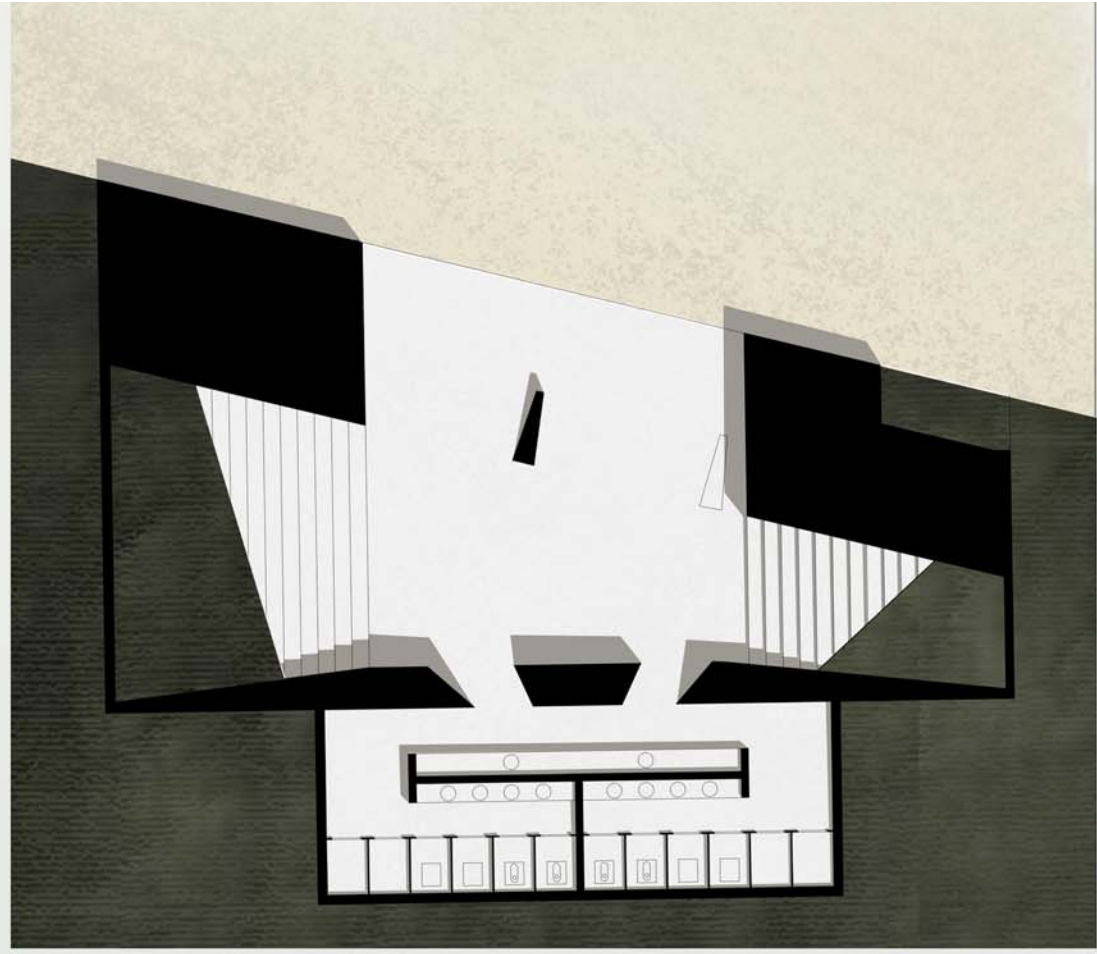


ΚΑΤΟΨΗ ΣΤΑΘΜΗΣ +0.50

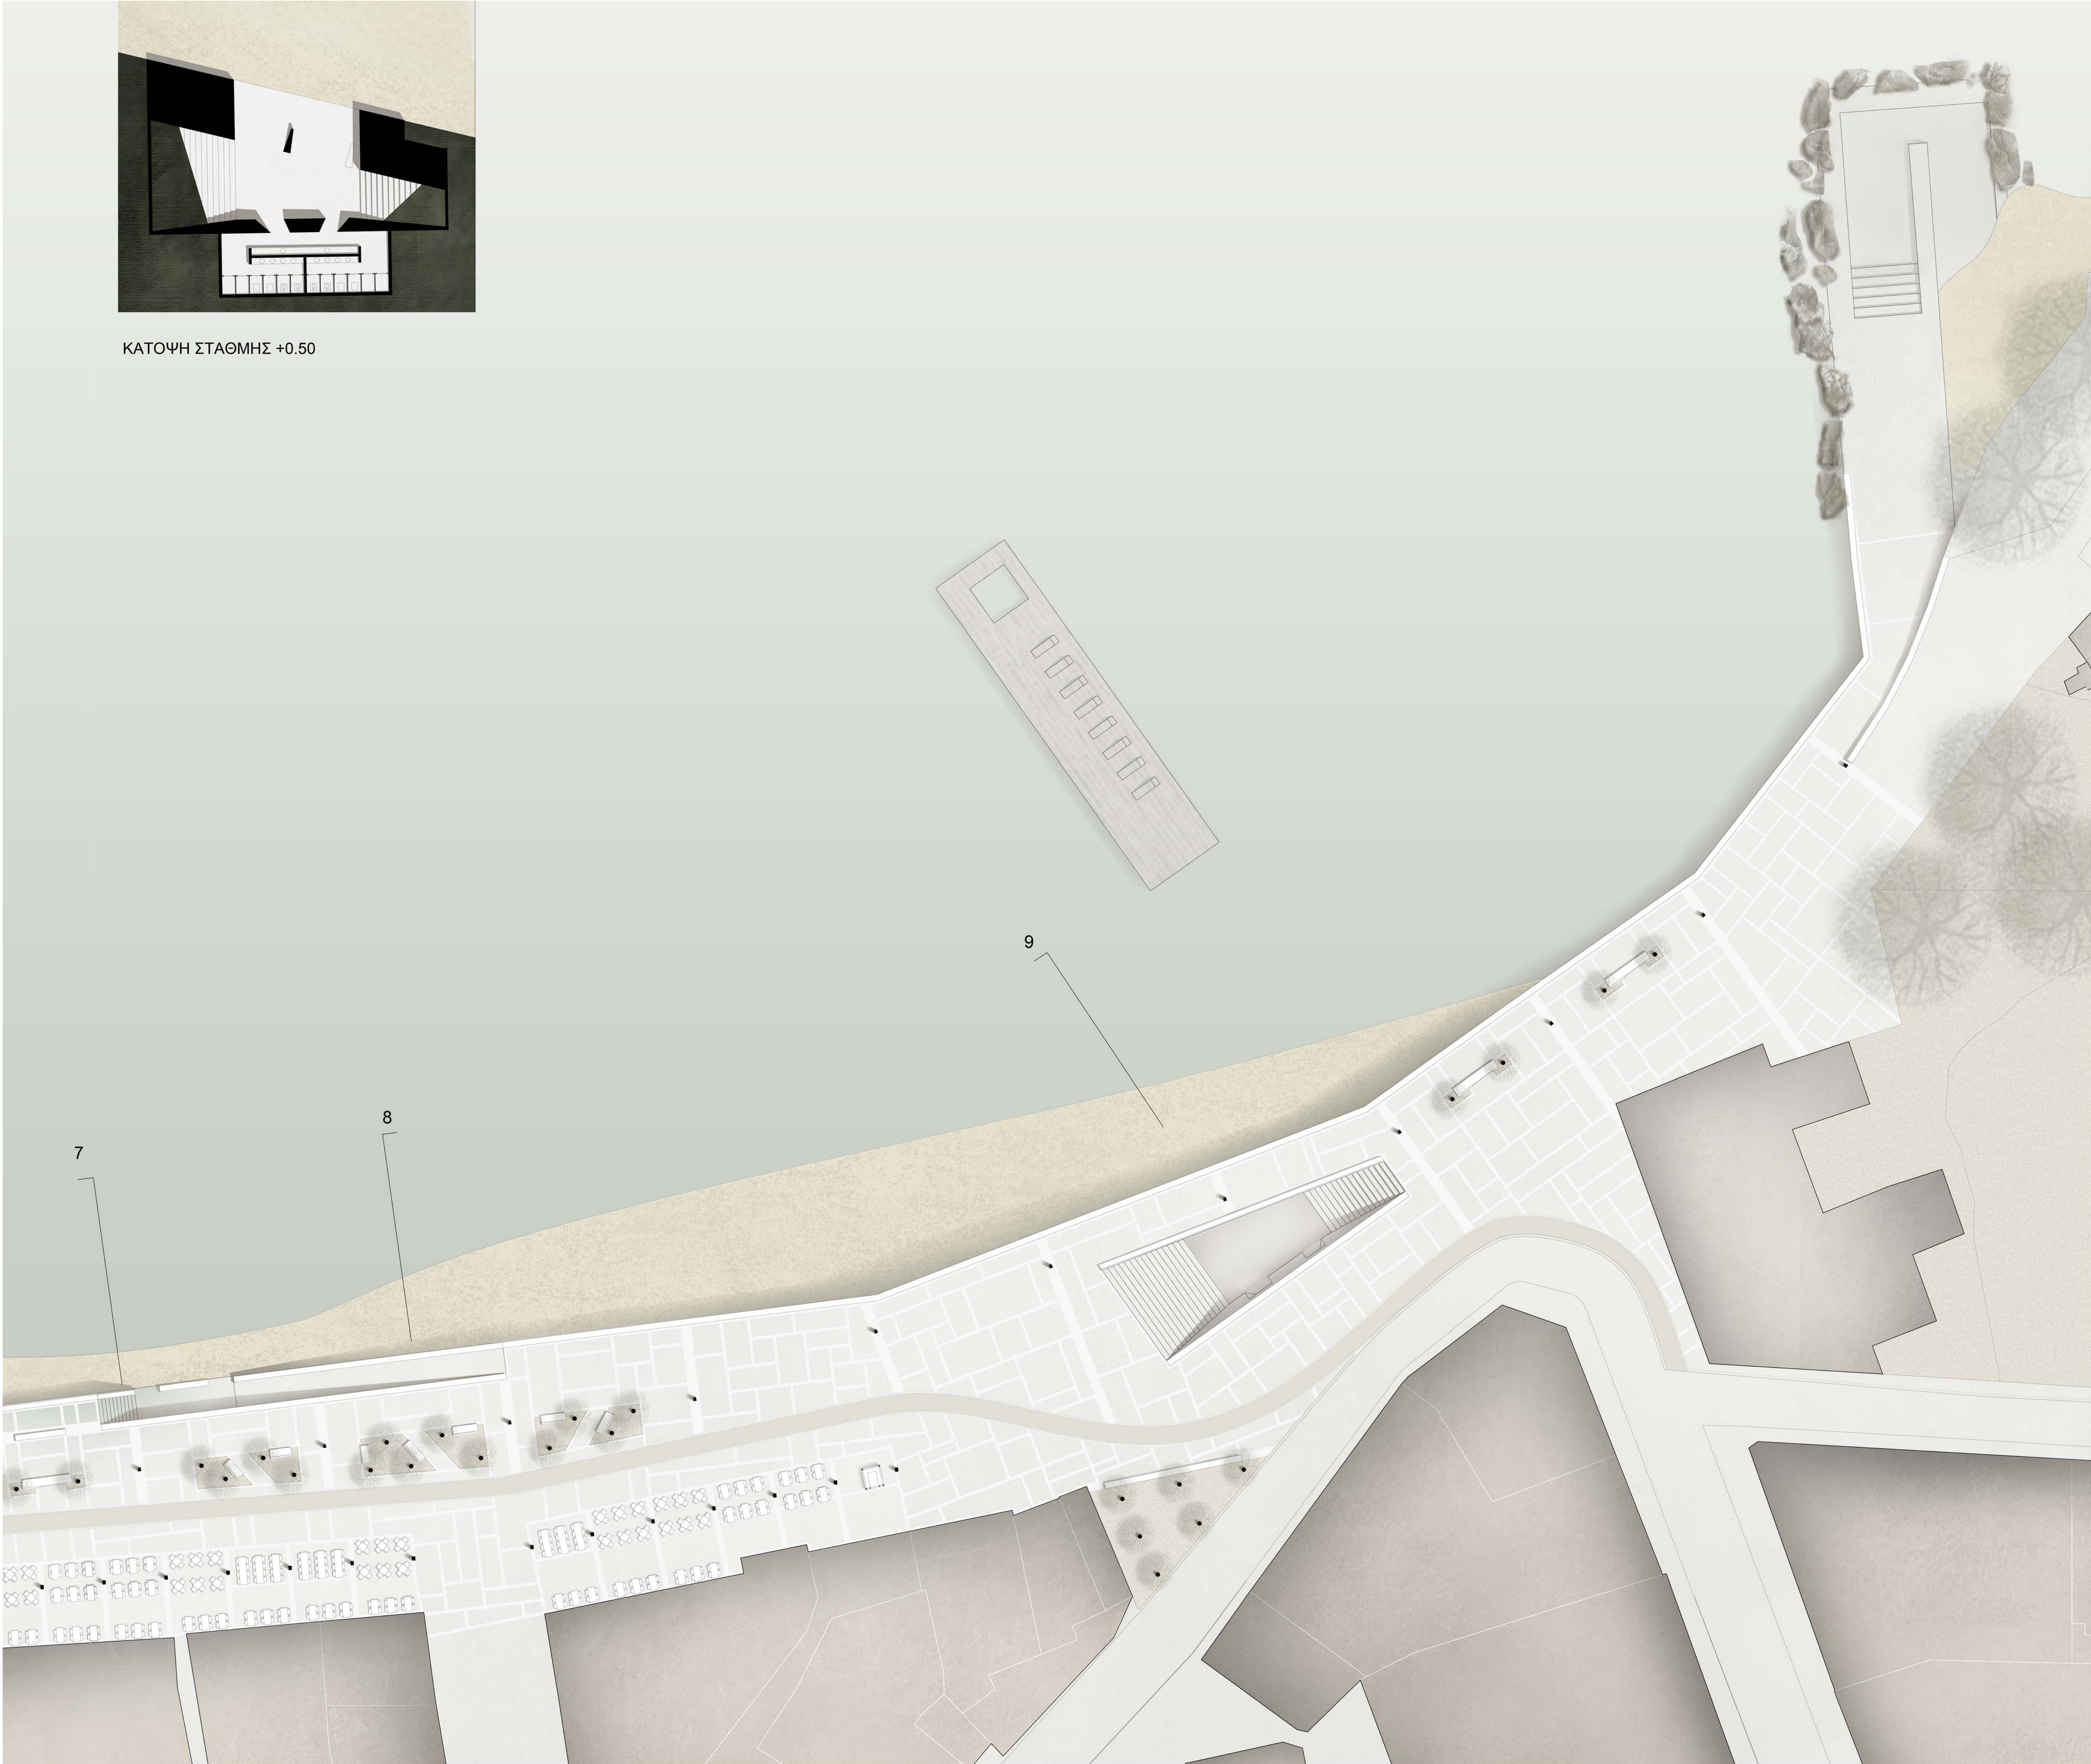


ΚΑΤΟΨΗ 3 ΚΛΙΜΑΚΑ 1/200




ΤΟΜΗ 7

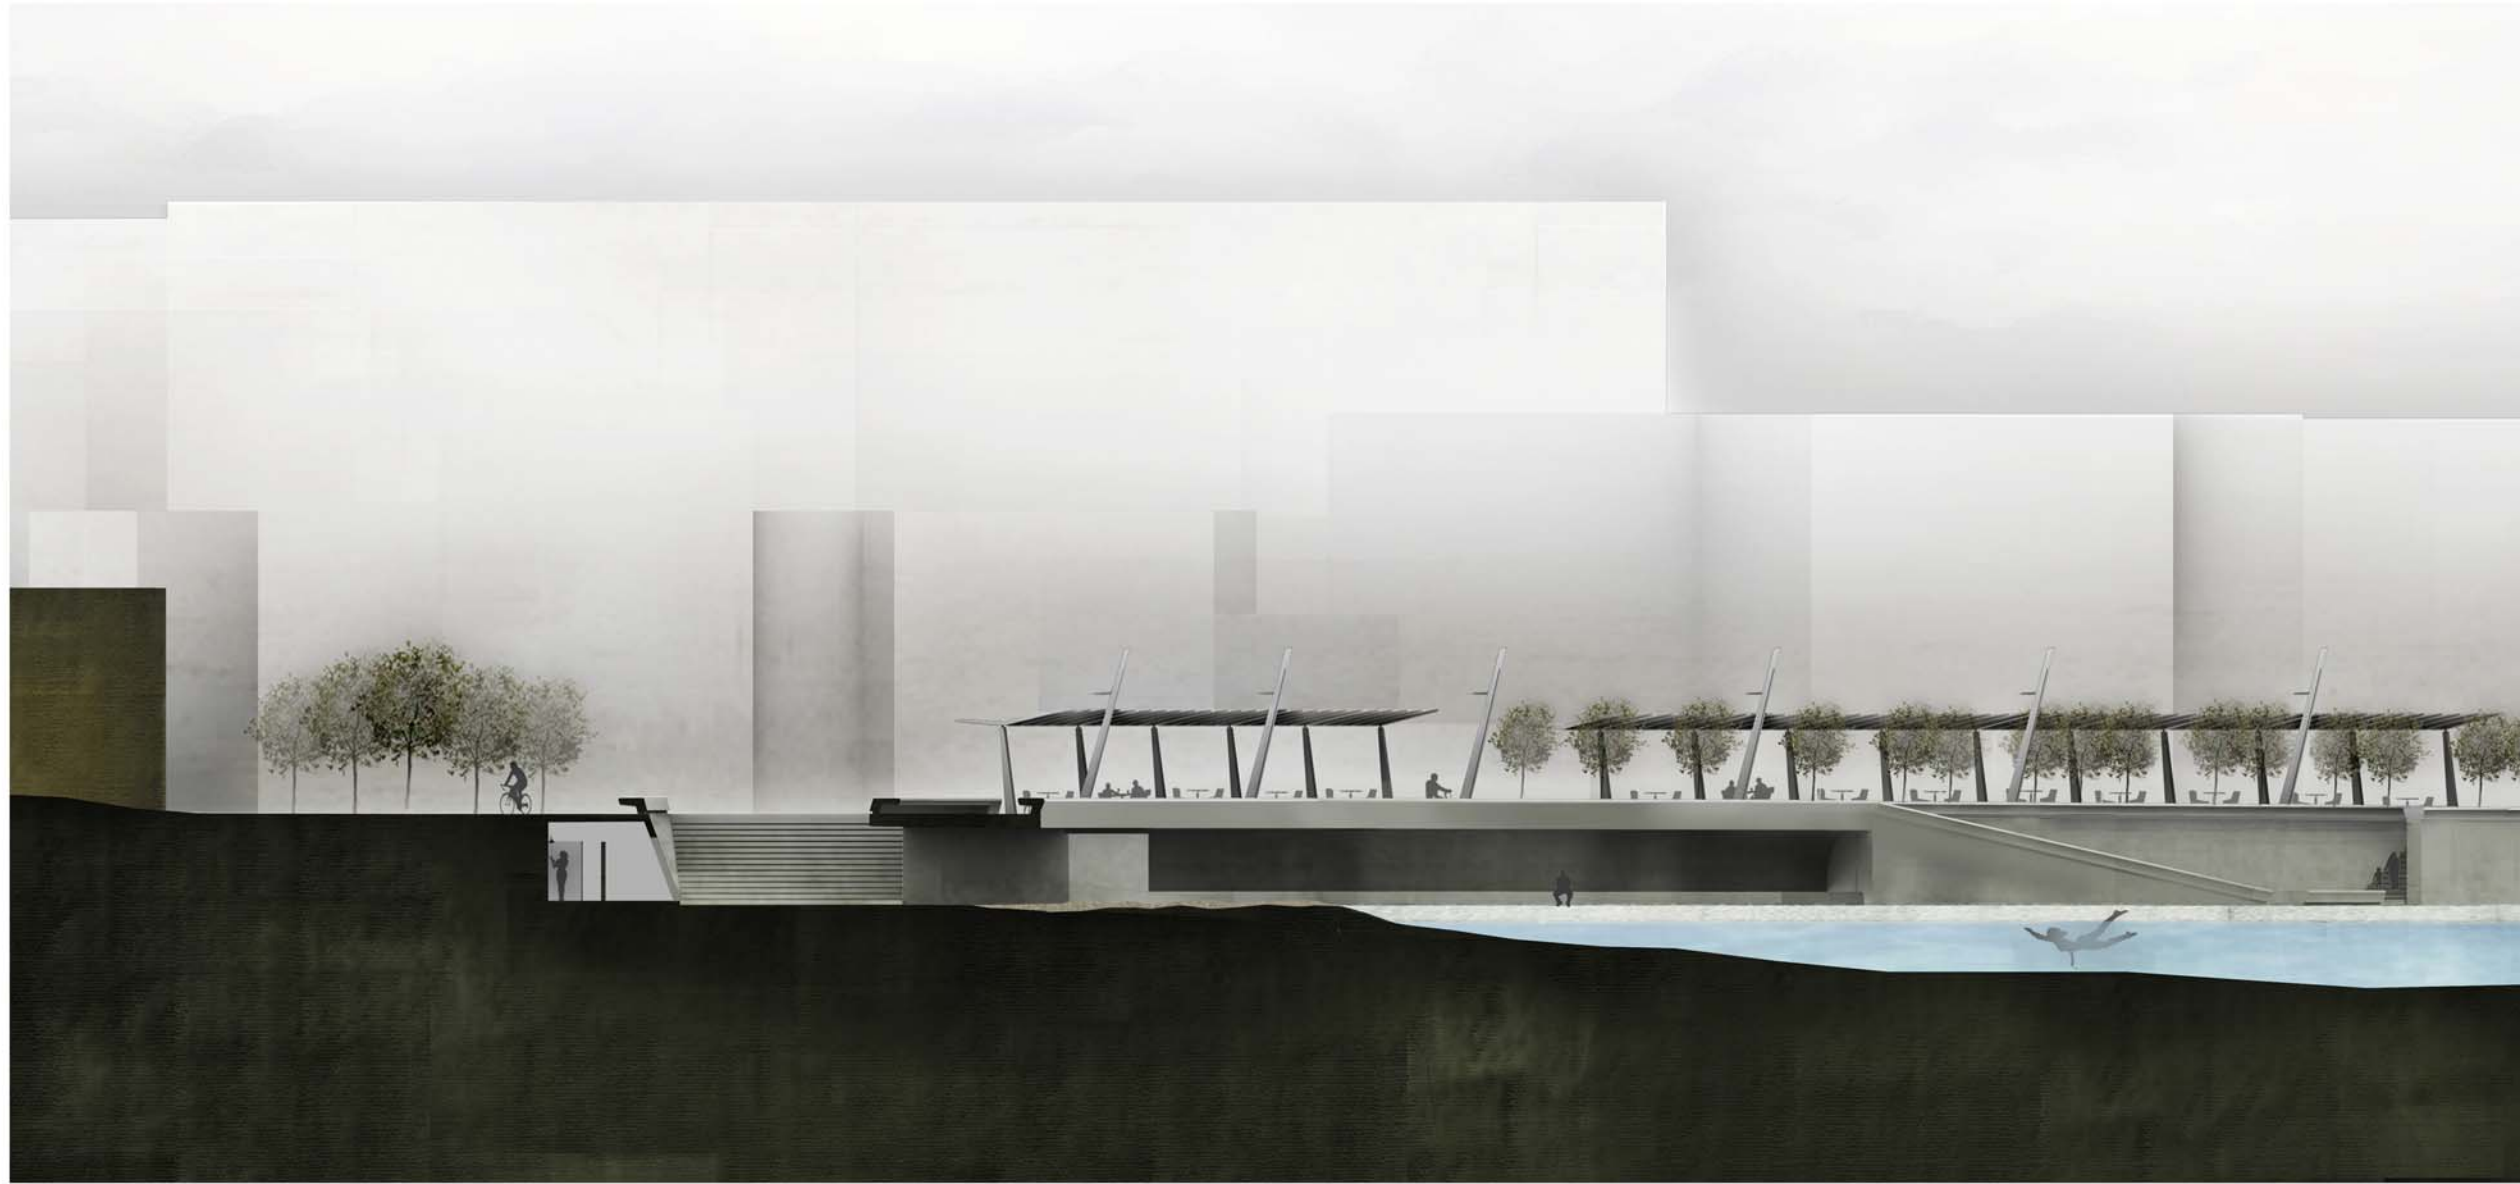

ΤΟΜΗ 9

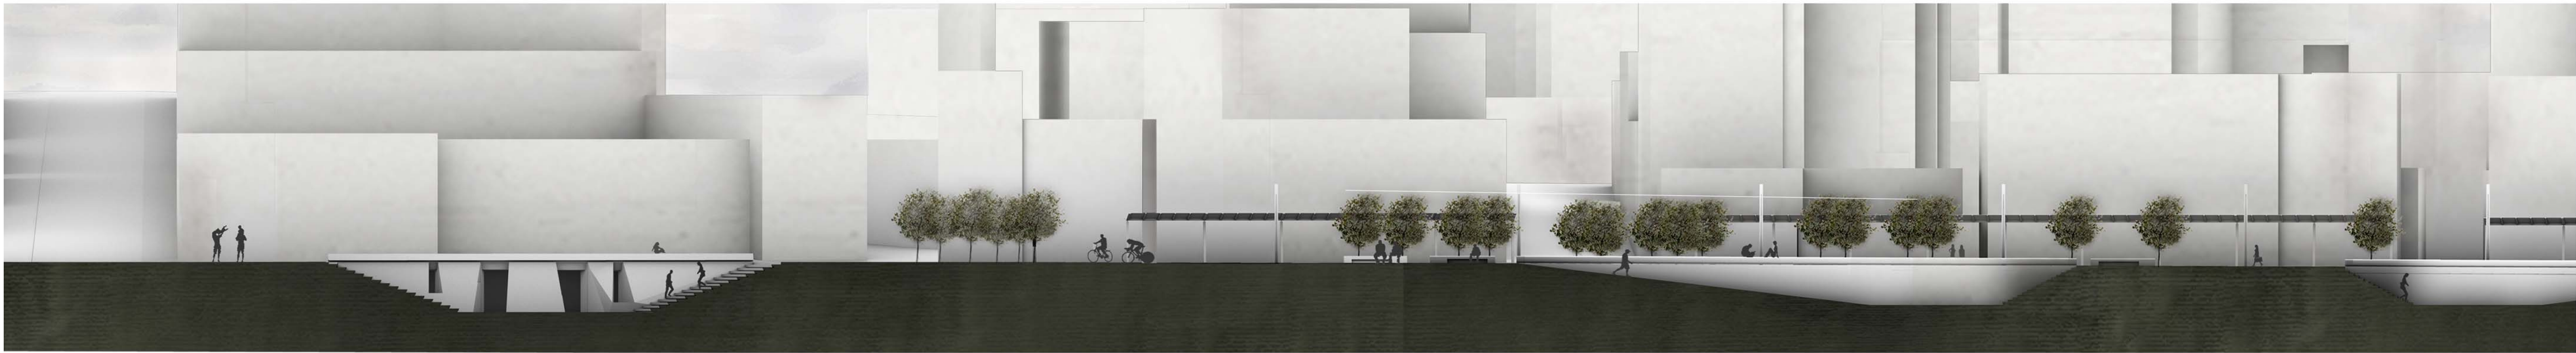

ΤΟΜΗ ΔΙΑΜΗΚΗΣ

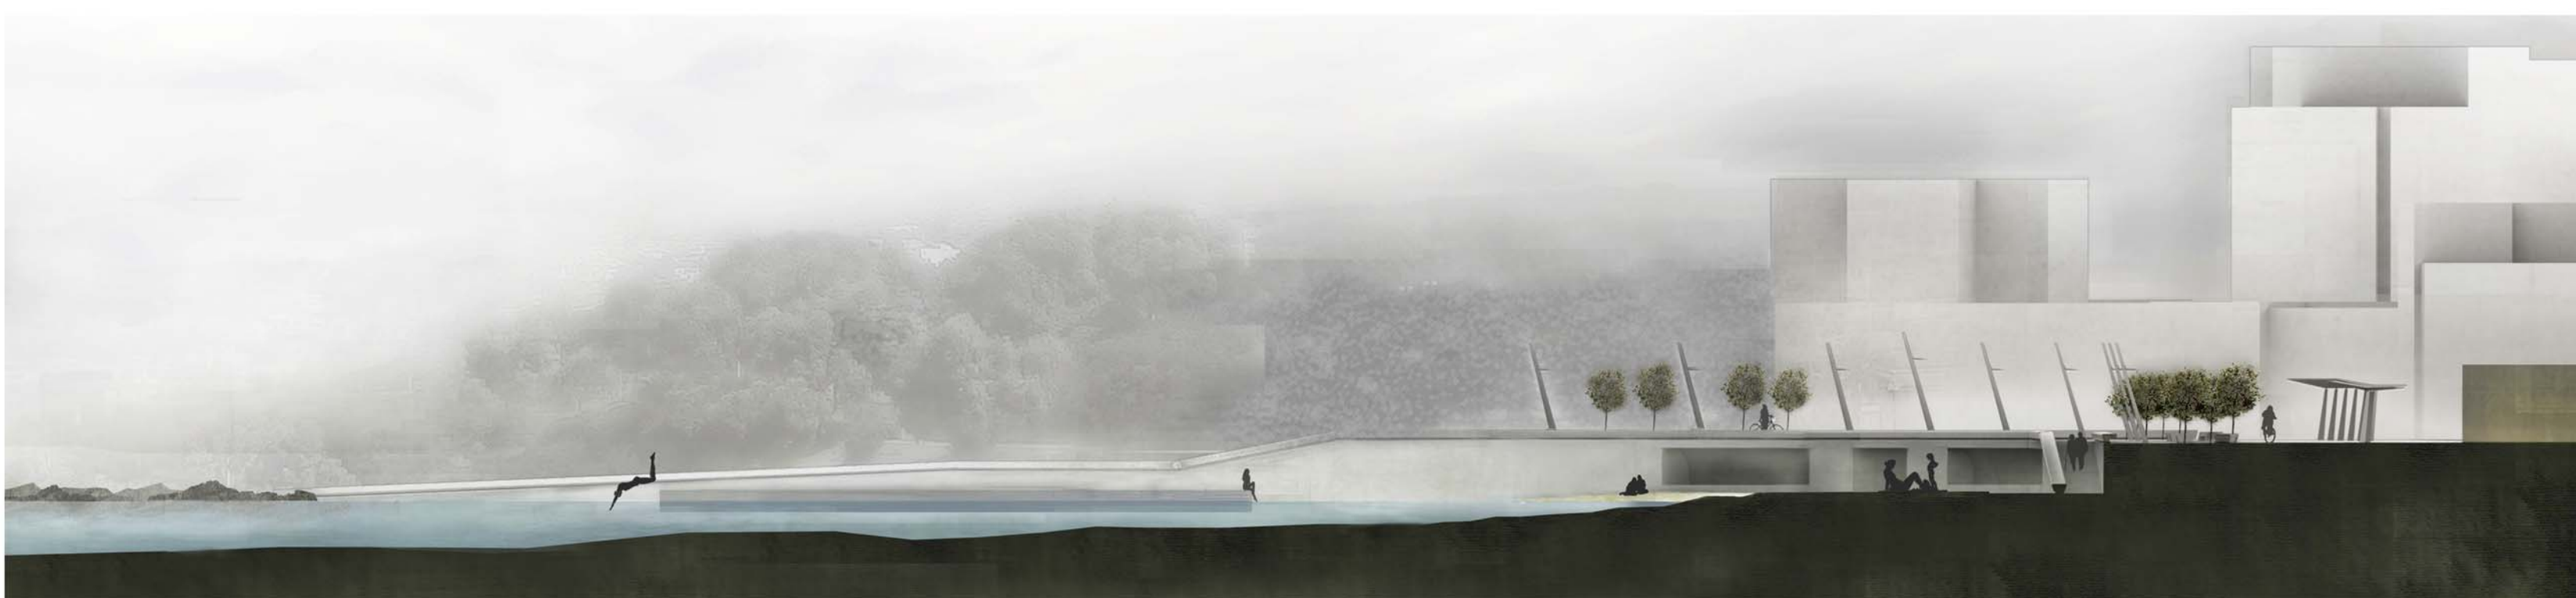

ΤΟΜΗ 8