


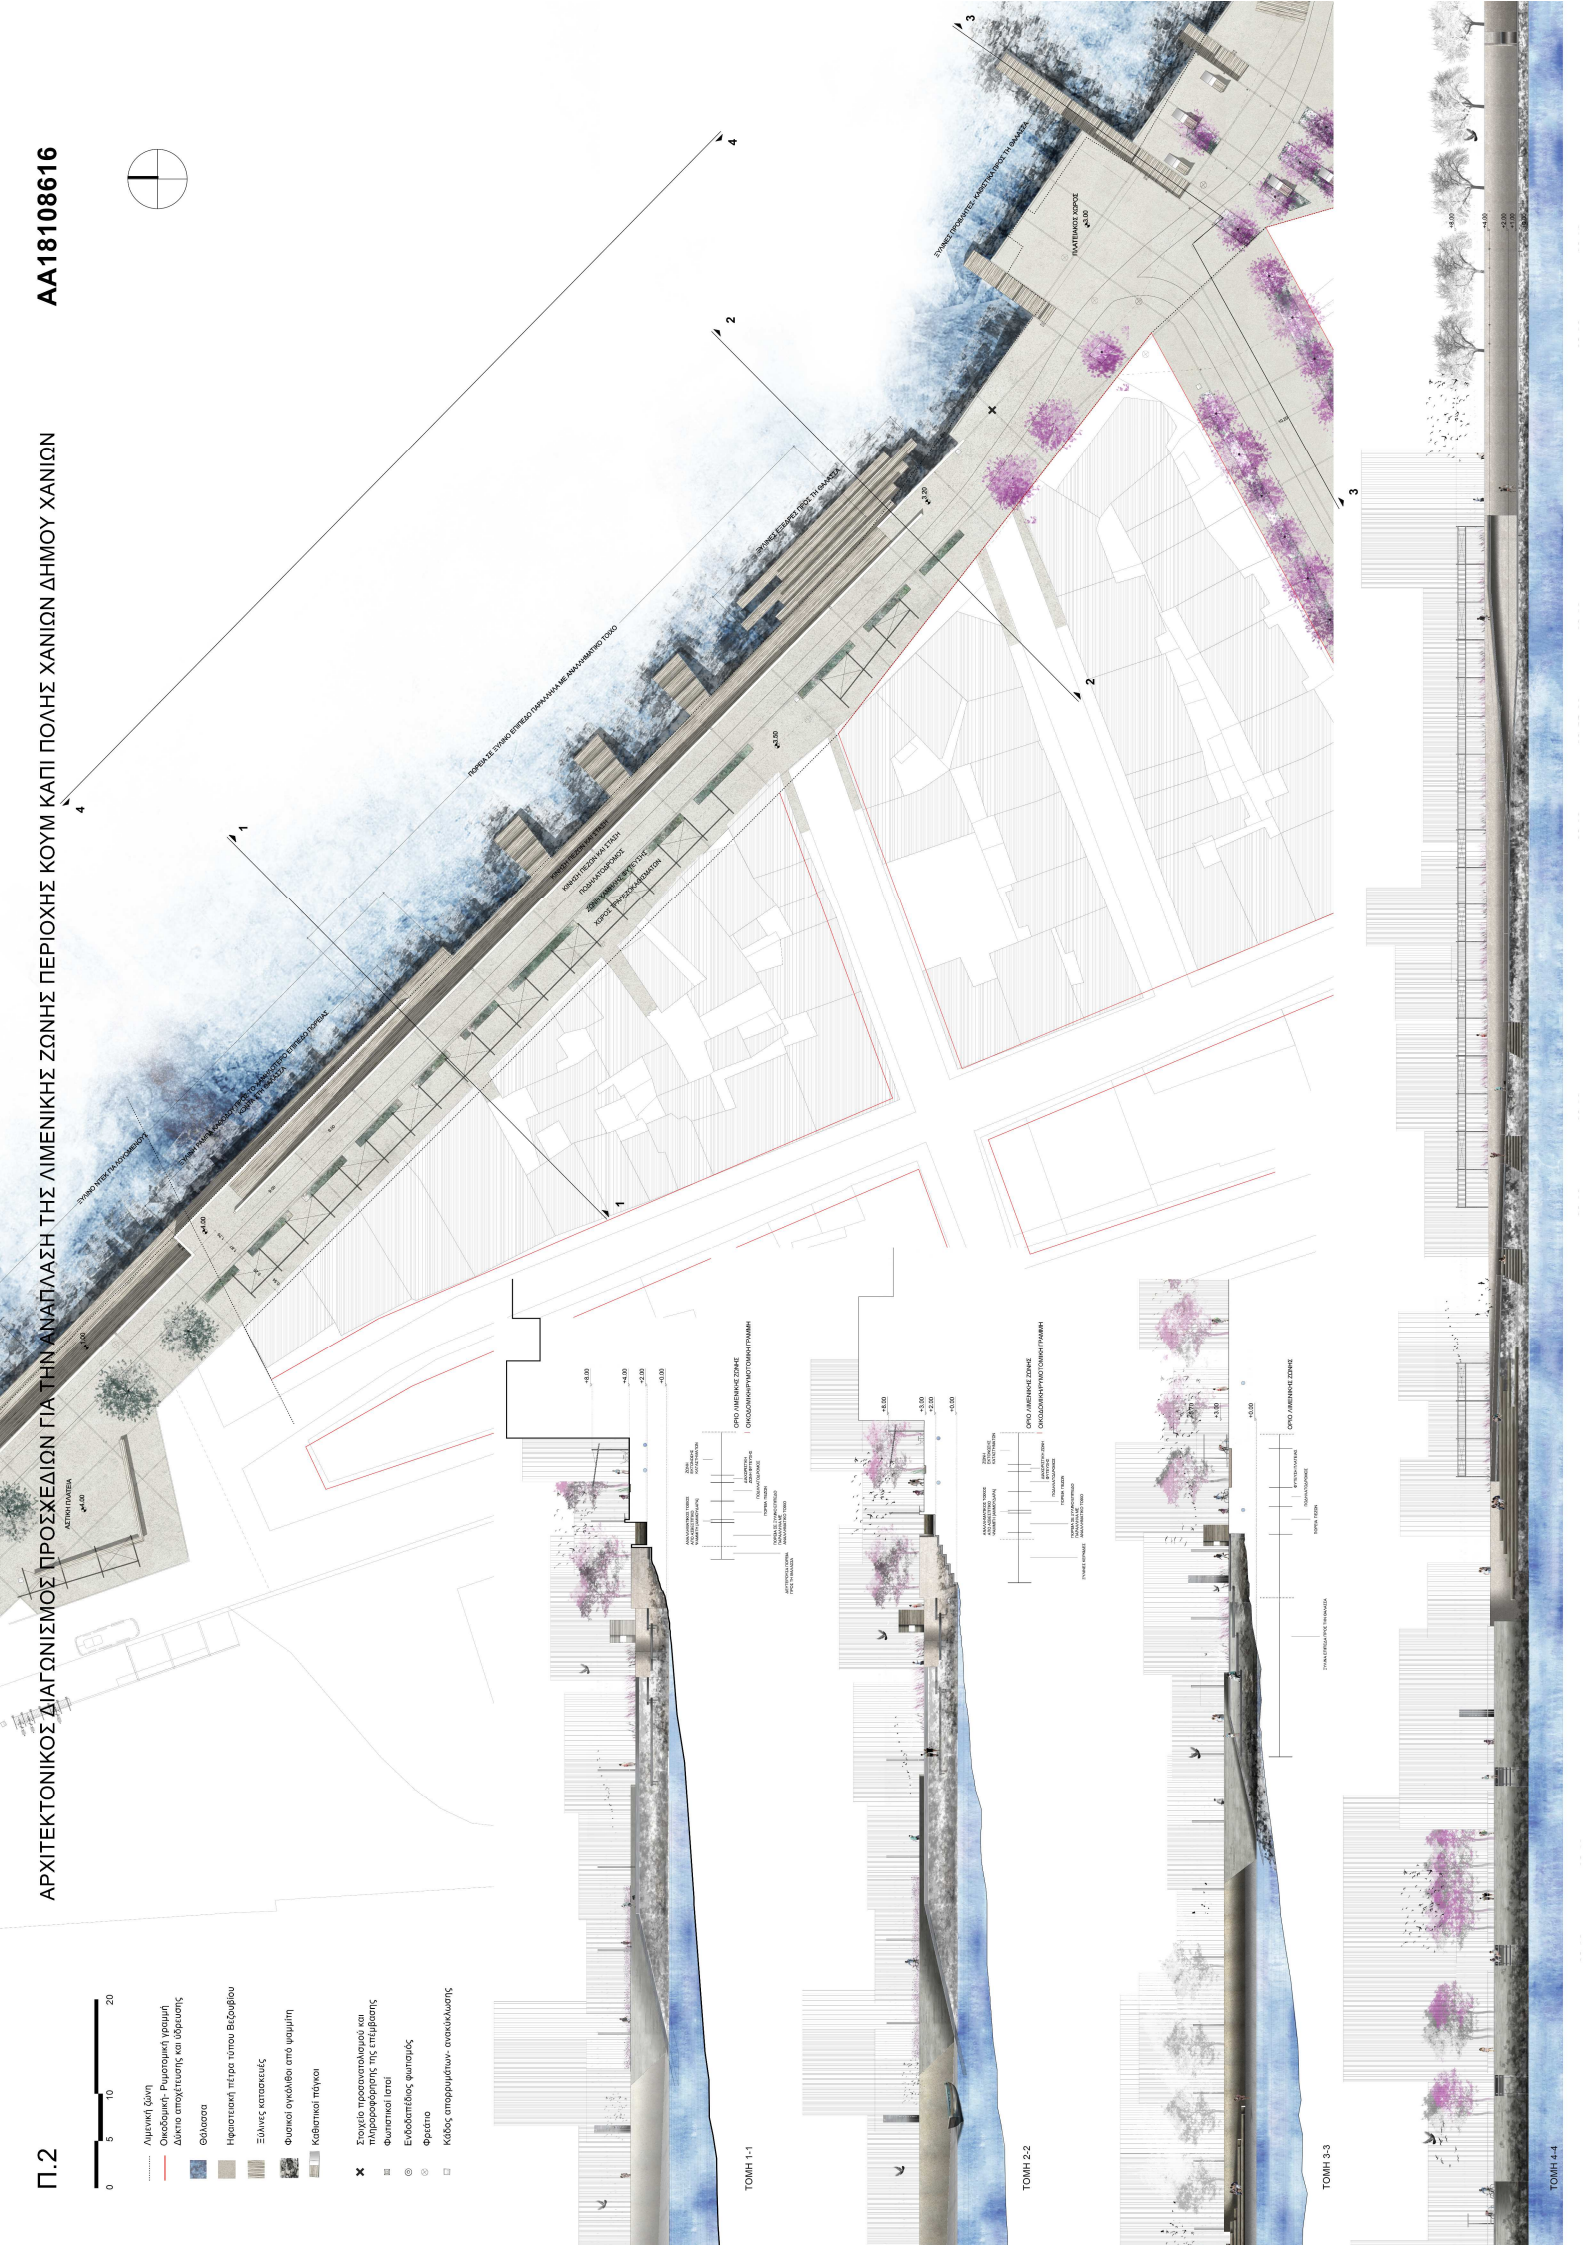

- Λιμενική ζώνη
- Δίκτυο αποχέυσης και ύδρευσης
- Θάλασσα
- Καθιστικά πάγκοι
- Φρέατο



ΤΟΜΗ 1-1

ΤΟΜΗ 2-2

ΤΟΜΗ 3-3

ΤΟΜΗ 4-4